-MINISTERIO DA AGRICULTURA-

-DEPARTAMENTO NACIONAL DA PRODUCÇÃO ANIMAL-

-GABINETE DE ENGENHARIA-

VISTO

DIRECTOR GERAL.

VISTO

DIRECTOR DO SERVIÇO DE DEFESA SANITARIA ANIMAL.


VISTO

ASSISTENTE ENGENHEIRO.


PROJECTO DE UM BANHEIRO PARA CARRAPATICIDA COM BRETE DE CONTENÇÃO DESTINADO Á BOVINOS, EQUINOS E AZININOS.


CAPACIDADE DO BANHEIRO

PARA ALTURA D'AGUA DE 1m80 — 8.400 Litros.

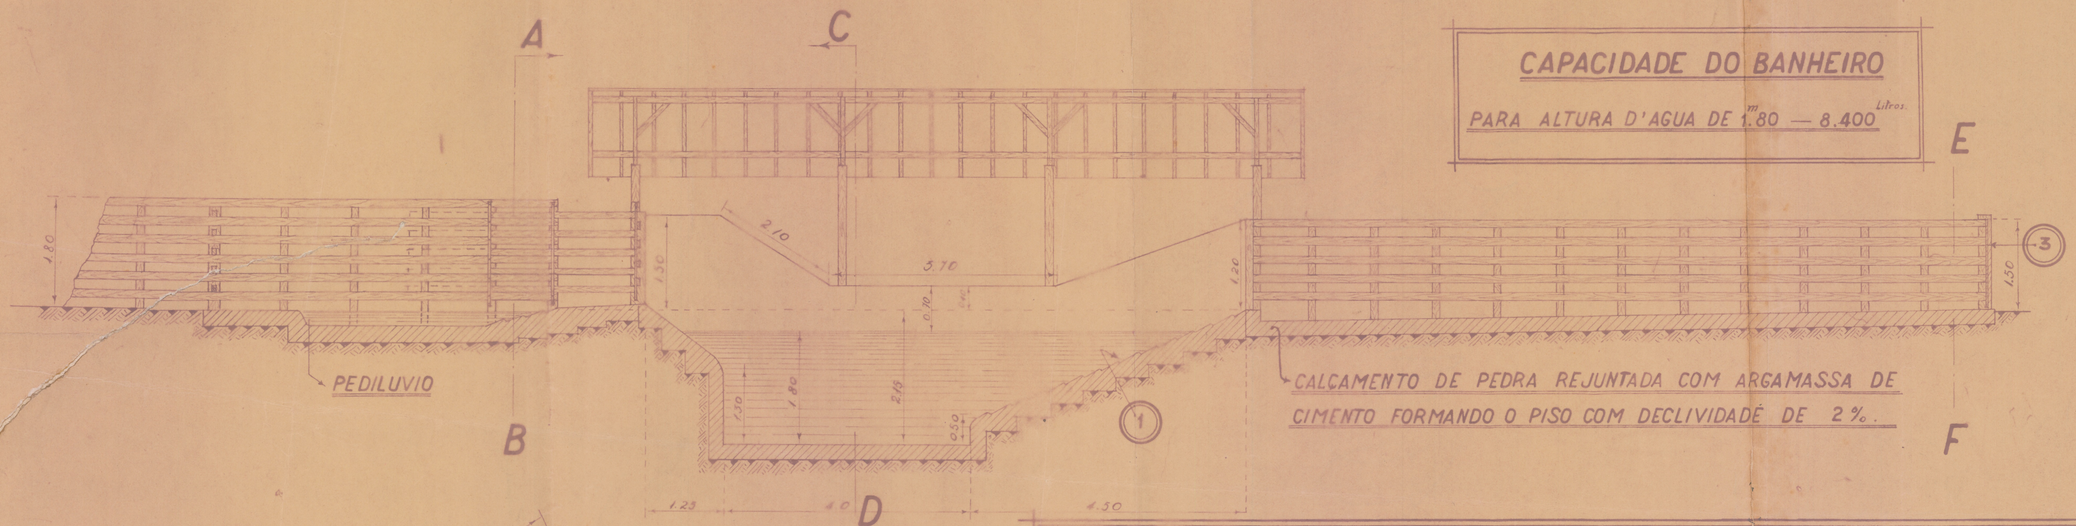


-CORTE E F-

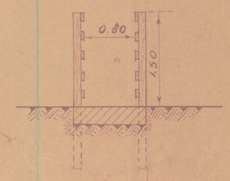

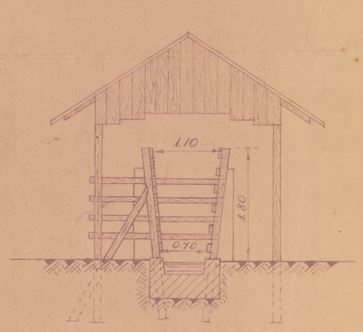

-CORTE A-B-

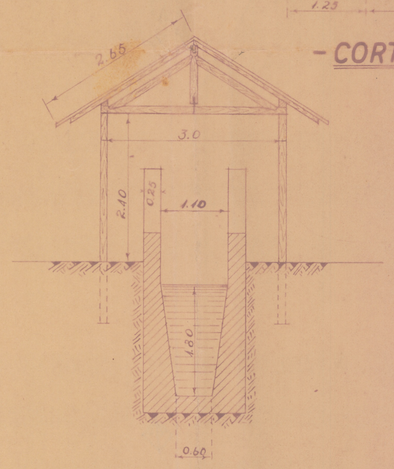


-CORTE C-D-

-CORTE LONGITUDINAL-


-DETALHES-

1 RAMPA DE SAHIDA

COM A SUPERFICIE DO REBOCO BEM ASPERA.

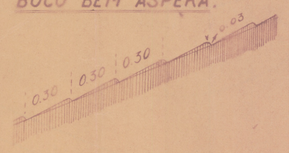



2 POCO DE DECANTAÇÃO E DE DESPEJO.

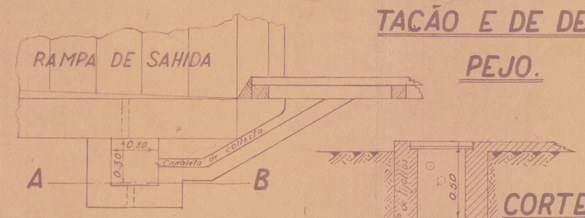

ESCALA 0m. 1m. 2m.

PORTEIRA DE SAHIDA. 3

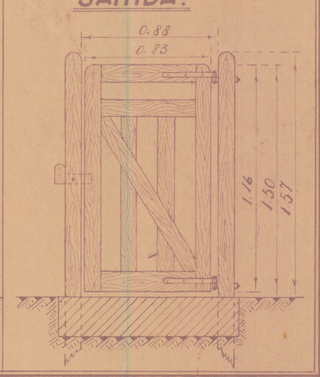

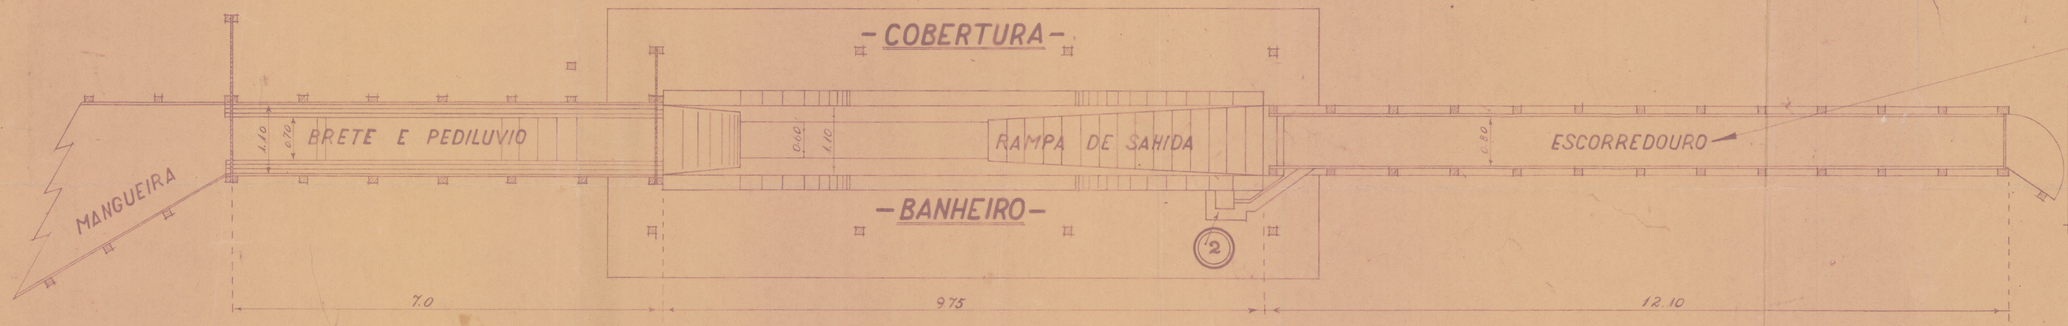

-PLANTA-

OBSERVAÇÃO:

Este typo de escorredouro é mais aconselhavel do que o de curraes duplos, porque, dispensa operador na porteira de sahida do banho, além de facilitar o movimento continuo dos animaes banhados.

-ESCALA-

0m. 1m. 2m. 3m. 4m. 5m.

-MARÇO DE 1935.-

DESENHADO POR A. GANDRA.

-ESPECIFICAÇÕES-

A COBERTURA DO TELHADO SERÁ DE ZINCO PALHA MADEIRA SAPÉ OU TELHA.

O PISO DO ESCORREDOURO E BRETE SERÁ FEITO DE PEDRAS REJUNTADAS COM ARGAMASSA DE CIMENTO E AREIA 1:3.

O TANQUE SERÁ DE ALVENARIA DE TIJOLL COM ARGAMASSA DE CAL E AREIA 2:5, C REVESTIMENTO INTERNO DE ARGAMASSA CIMENTO E AREIA 1:2 E 1 1/2 DE ESPESSURA.