

Directoria Regional Correios e Telegraphos de J. de Fóra

Predio da Agencia Postal Telegraphica de Durandé

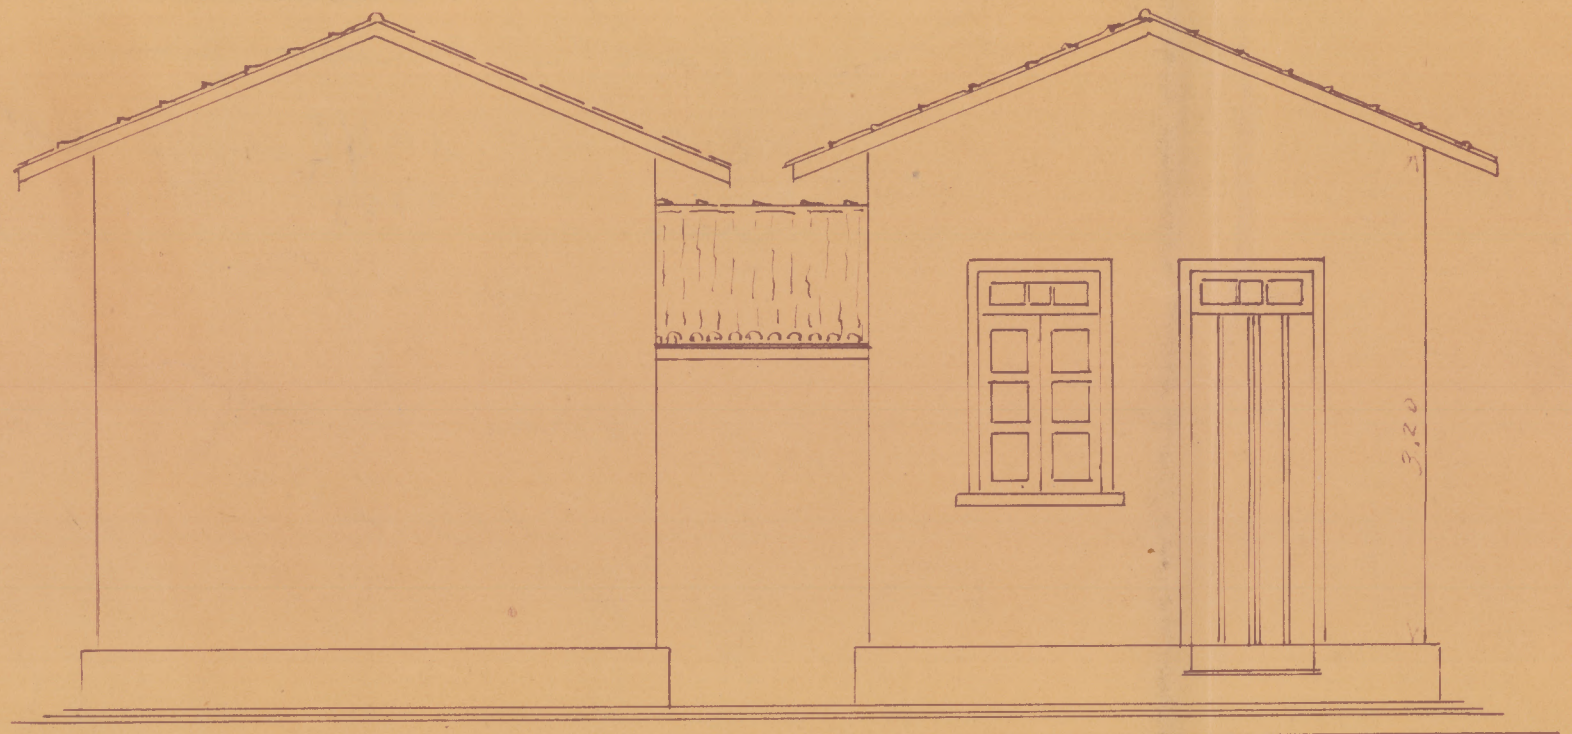

Fachada Lateral
esc 1/50

Visto
Intendente

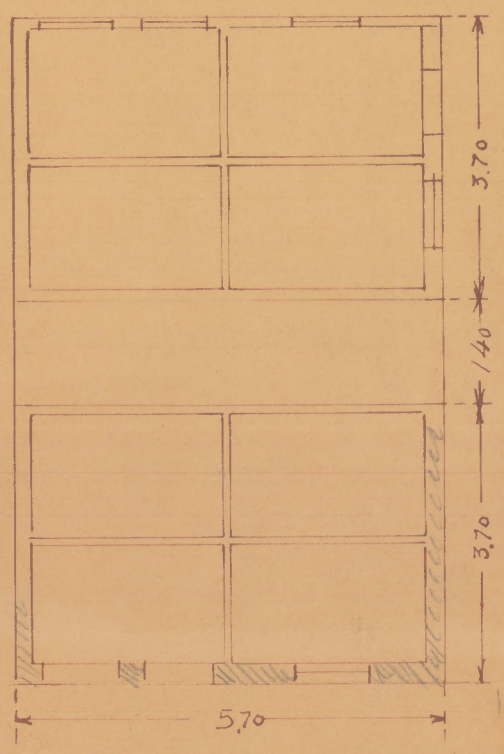

Planta esc 1/100



Fachada principal
esc 1/50

(ass) L. França
Chl