
PROJECTO DE DELEGACIA FISCAL E ALFANDEGA EM RECIFE

3° PAVIMENTO

ESCALA - 1:100

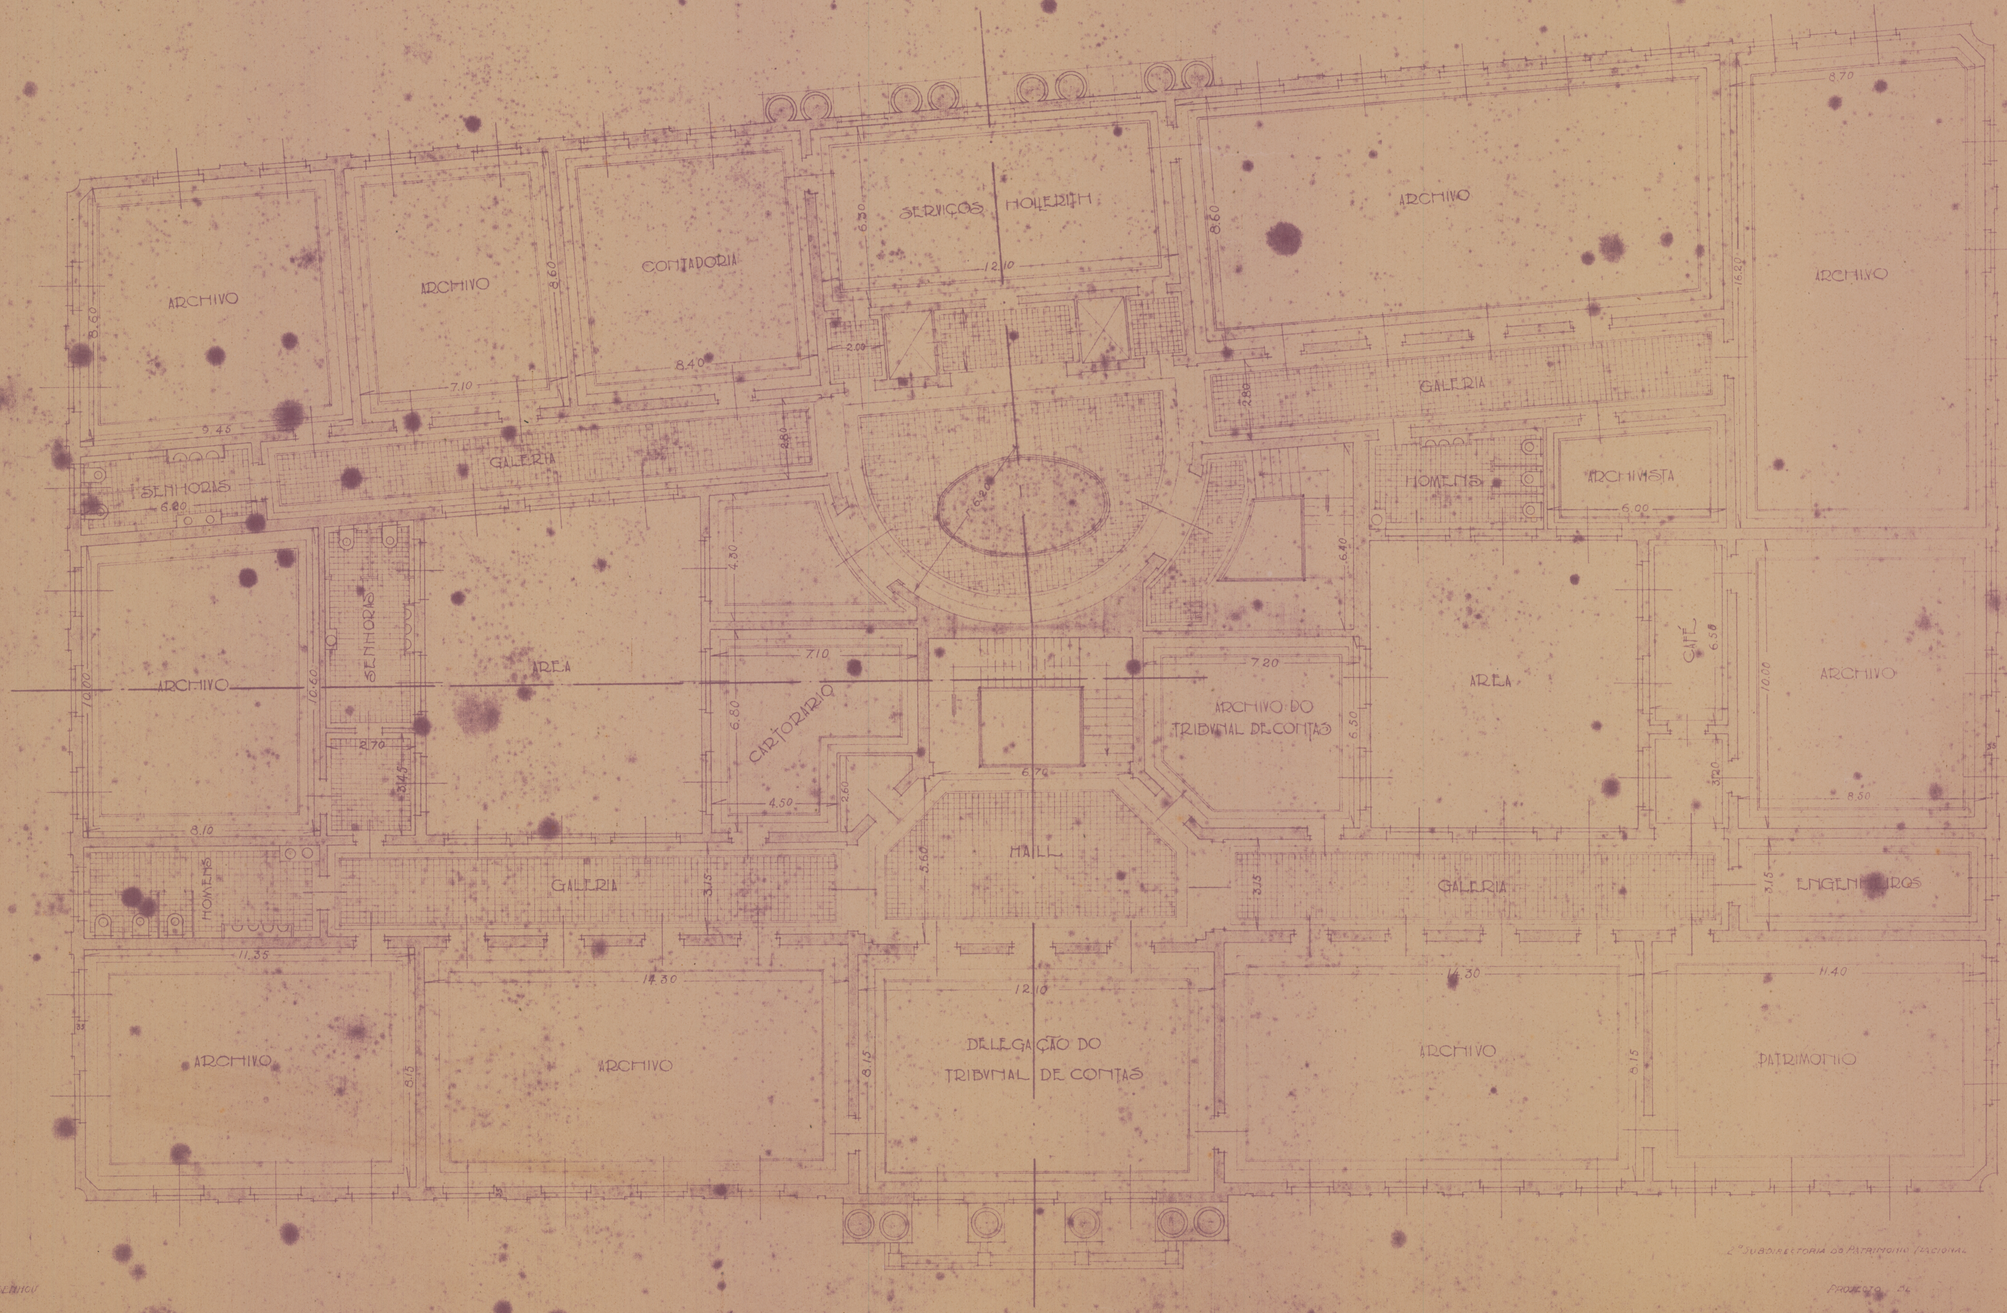

DESENHOU

José Paulo Pepe Amorim

2ª SUBDIRETORIA DO PATRIMONIO NACIONAL 1940

PROJECTO 04