
DIRECTORIA DE ENGENHARIA.


2ª SECÇÃO


PAVILHÃO DE BAIAS

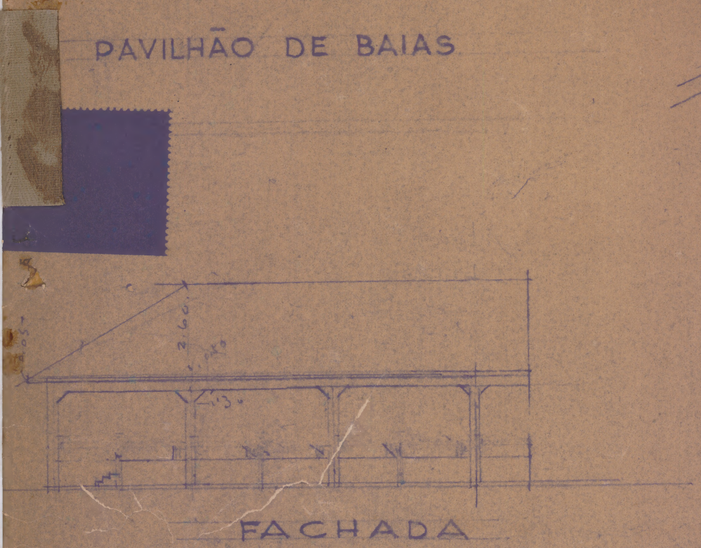


FACHADA


ES 1:100

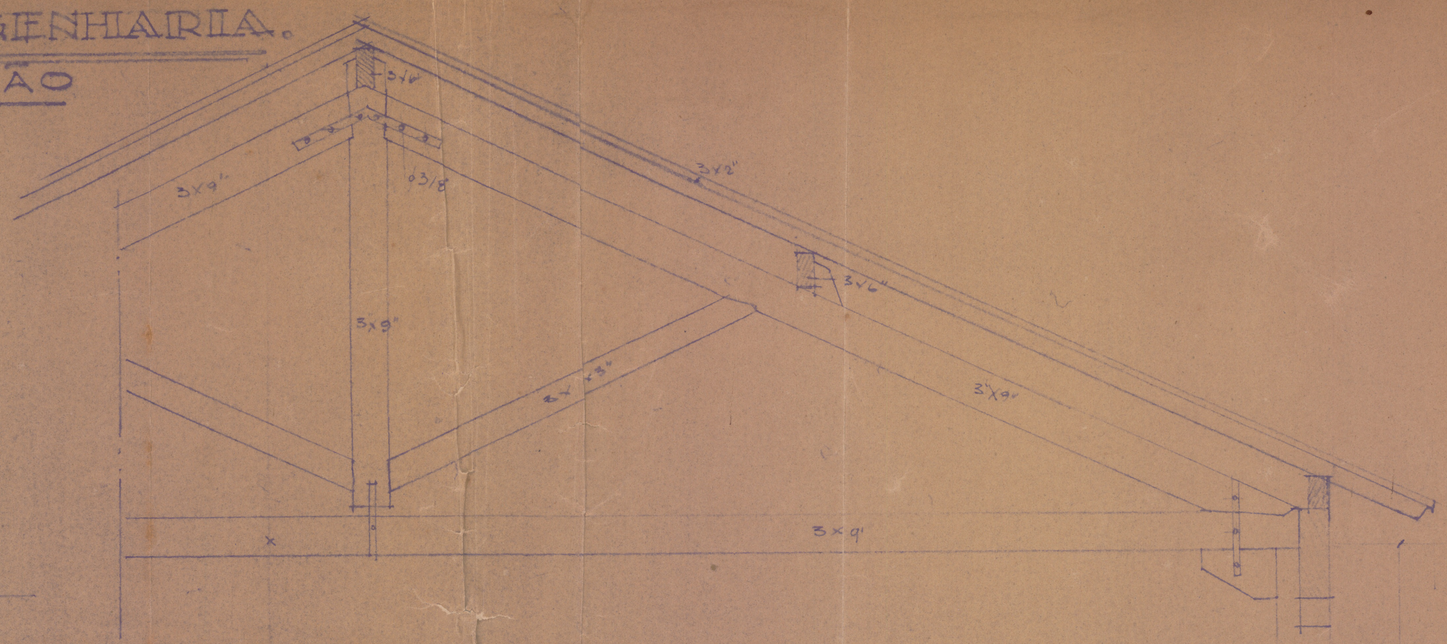

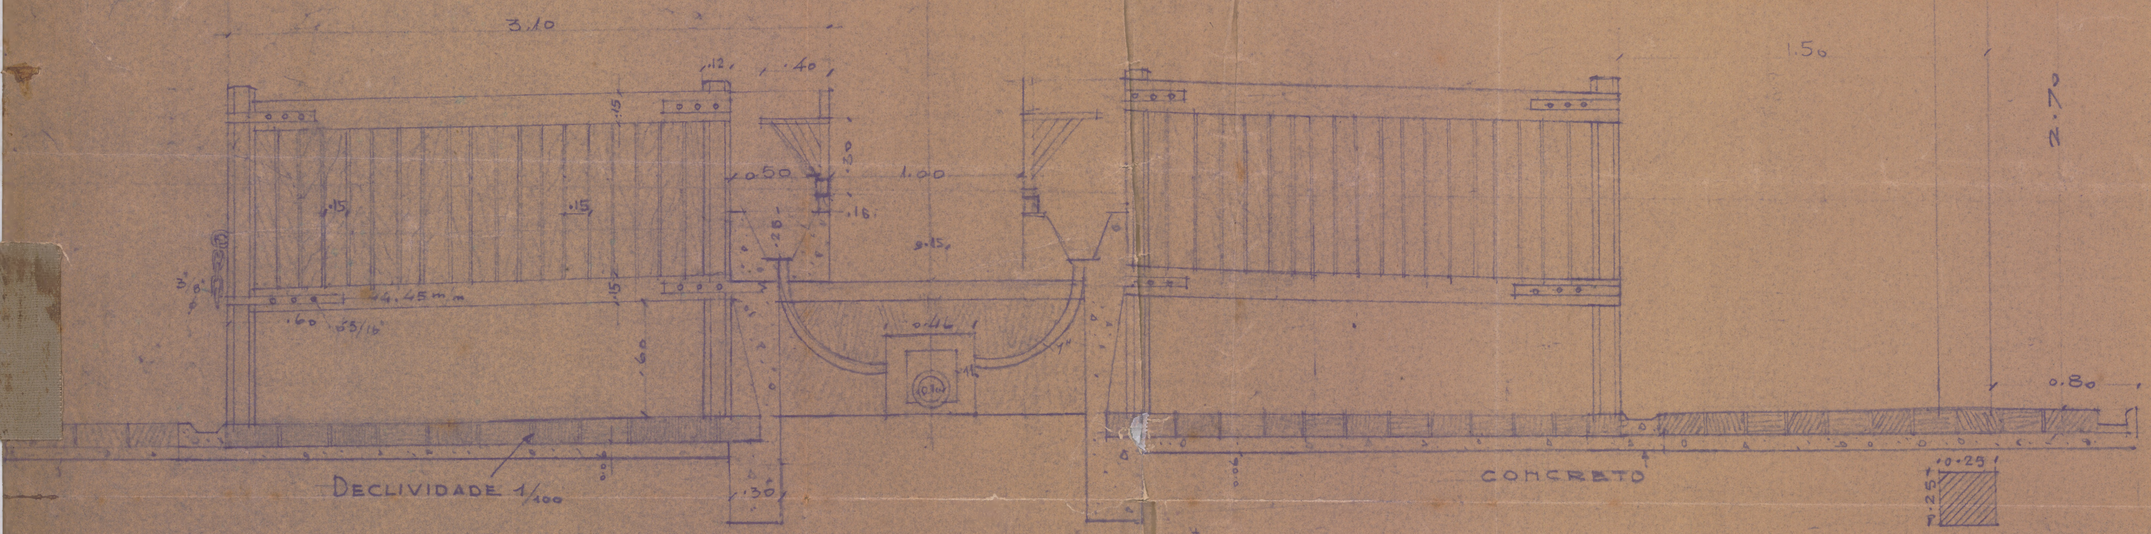


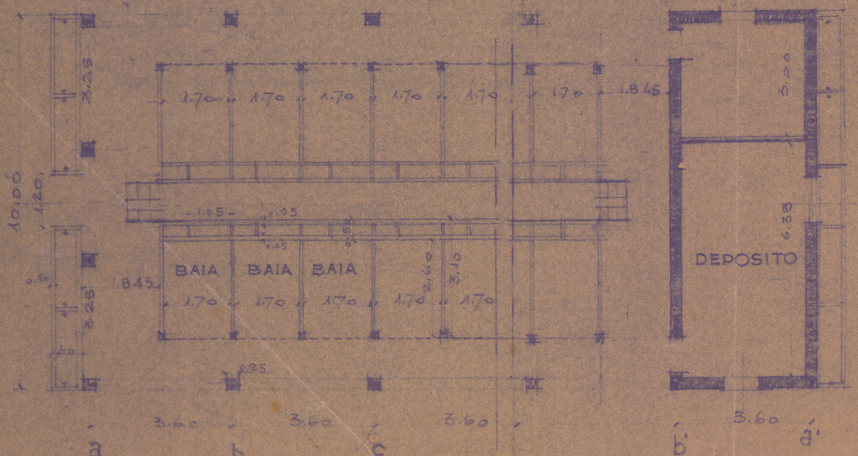


PLANTA ESCALA 1:100

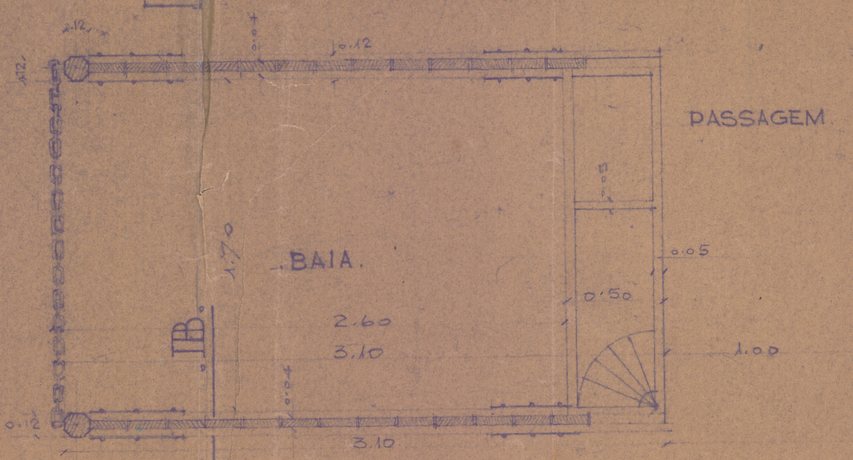

DETALHE DA BAIA ES. 1:20

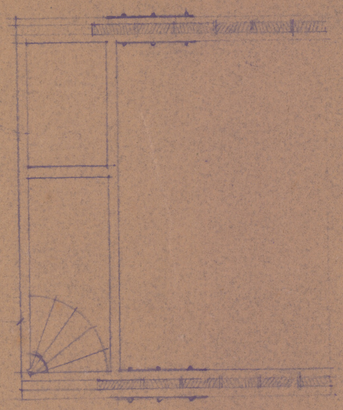

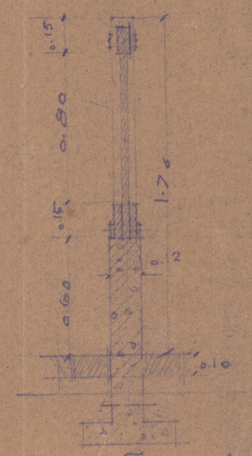

SECÇÃO . A B .

ES. 1:20