DIRECTORIA DE ENGENHARIA

PROJECTO DE QUARTEIS TYPOS

ORGANISADO DE ACCORDO COM AS DIRECTIVAS DO SNR.


MINISTRO DA GUERRA DR. ODÃO D CALOGERAS E TYPOS D'ESTA DIRECTORIA.

PELO MAJOR OTTO KUHN.

ESCALA 1:200

COMISSÃO DE TOMBAMENTO

SECÇÃO A B

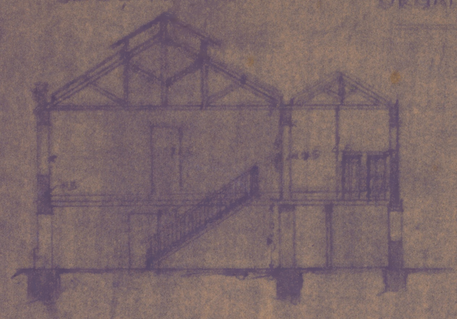


FACHADA



PAVILHÃO A. PARA BAT. DE CAÇADORES

2º PAVIMENTO

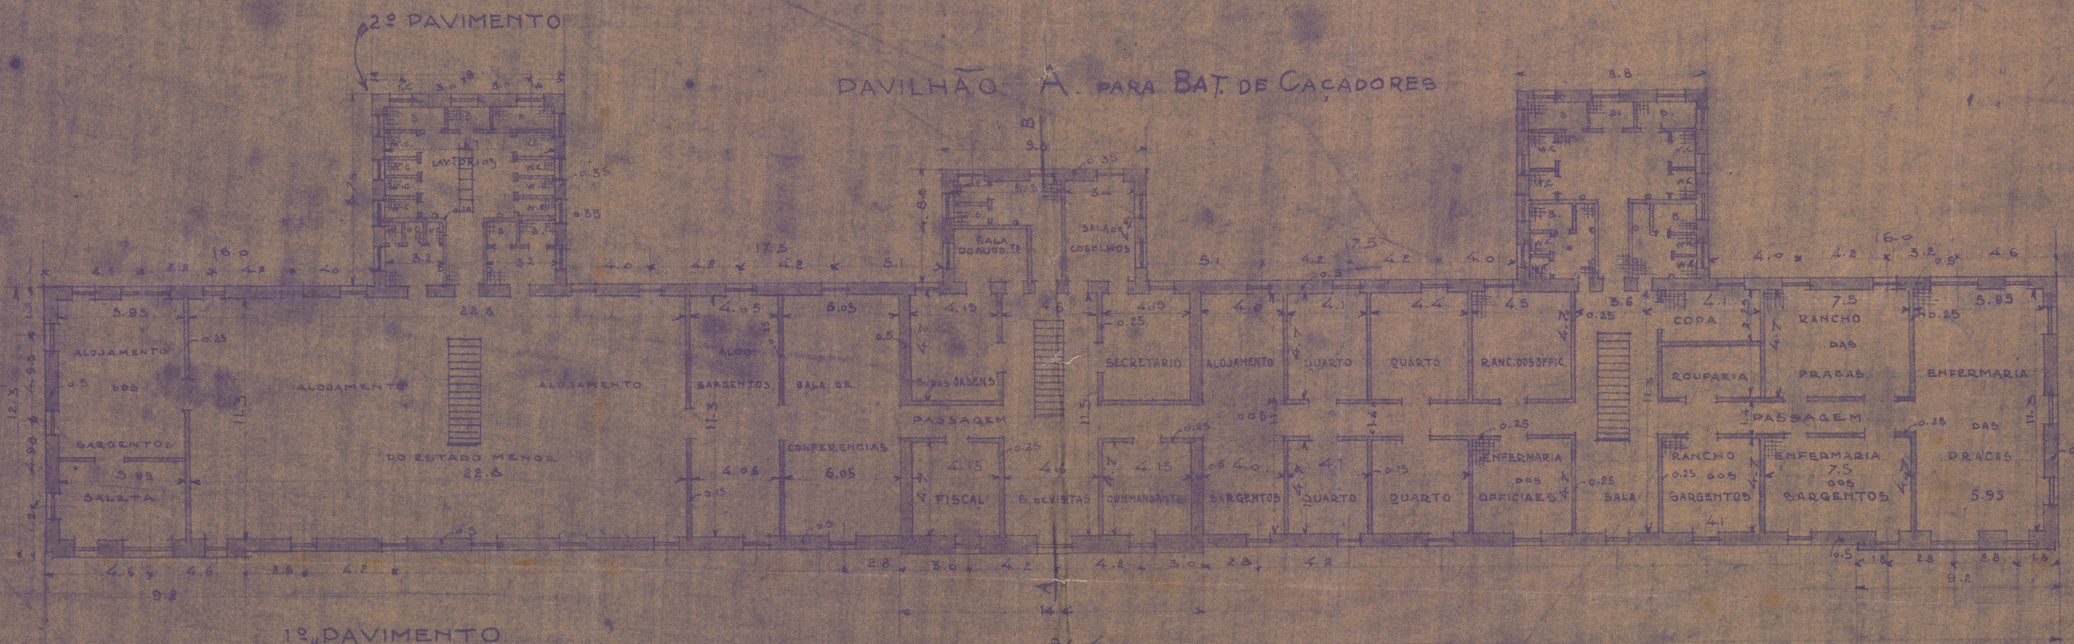

1º PAVIMENTO

