COMMISSÃO DE TOMBAMENTO

...CTORIA DE ENGENHARIA

PROJECTOS DE QUARTEIS TYPOS

organisados de accordo com as directivas do Sr. Ministro da Guerra Dr. João Pandiá Calogeras, projecto do Capitão Volmér Augusto da Silveira e modificações propostas pelo Major Otto Kuhn.

ESCALA 1:200


Visto
Lawrence Hg
T. Coronel

PAVILHÕES B C E D

PARA

BATALHÃO DE CAÇADORES

PAVILHÃO D

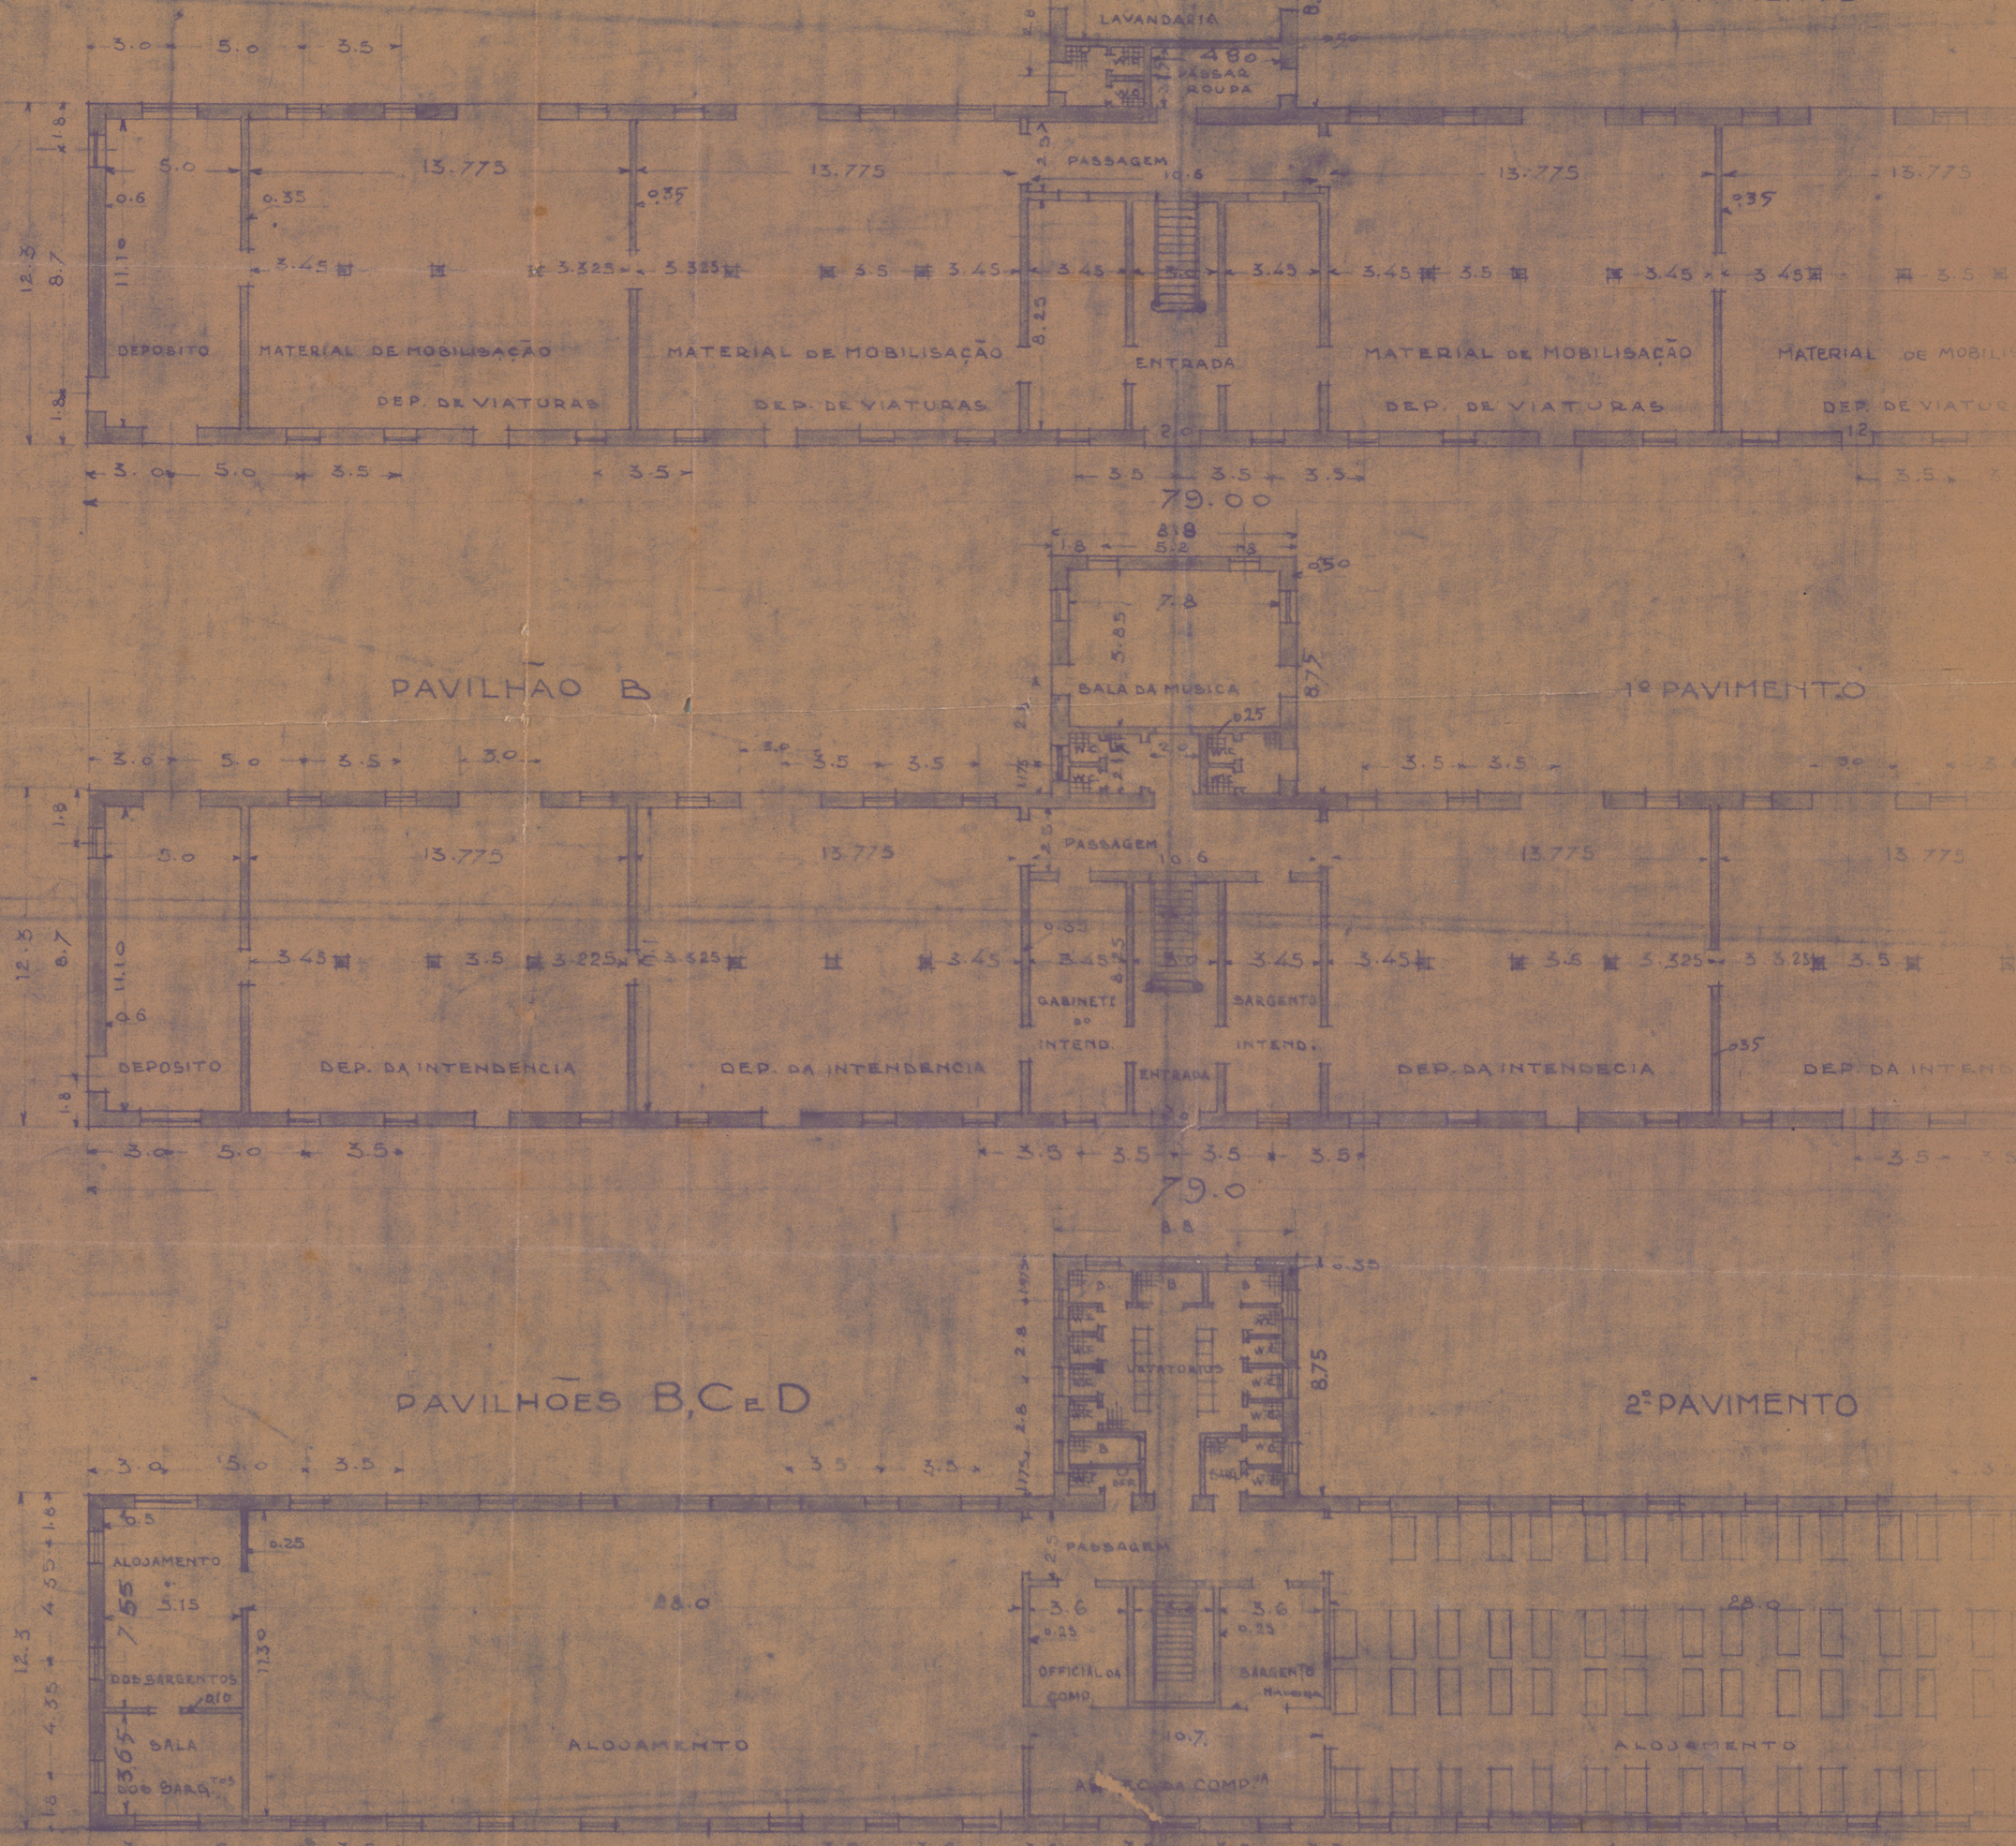

PAVILHÃO B

PAVILHÕES B, C E D

PAVILHÃO C

