
DIRECTORIA REGIONAL DE BELLO HORIZONTE EDIFICIO SÉDE

CORTE TRANSVERSAL C-D ESCALA 1:50

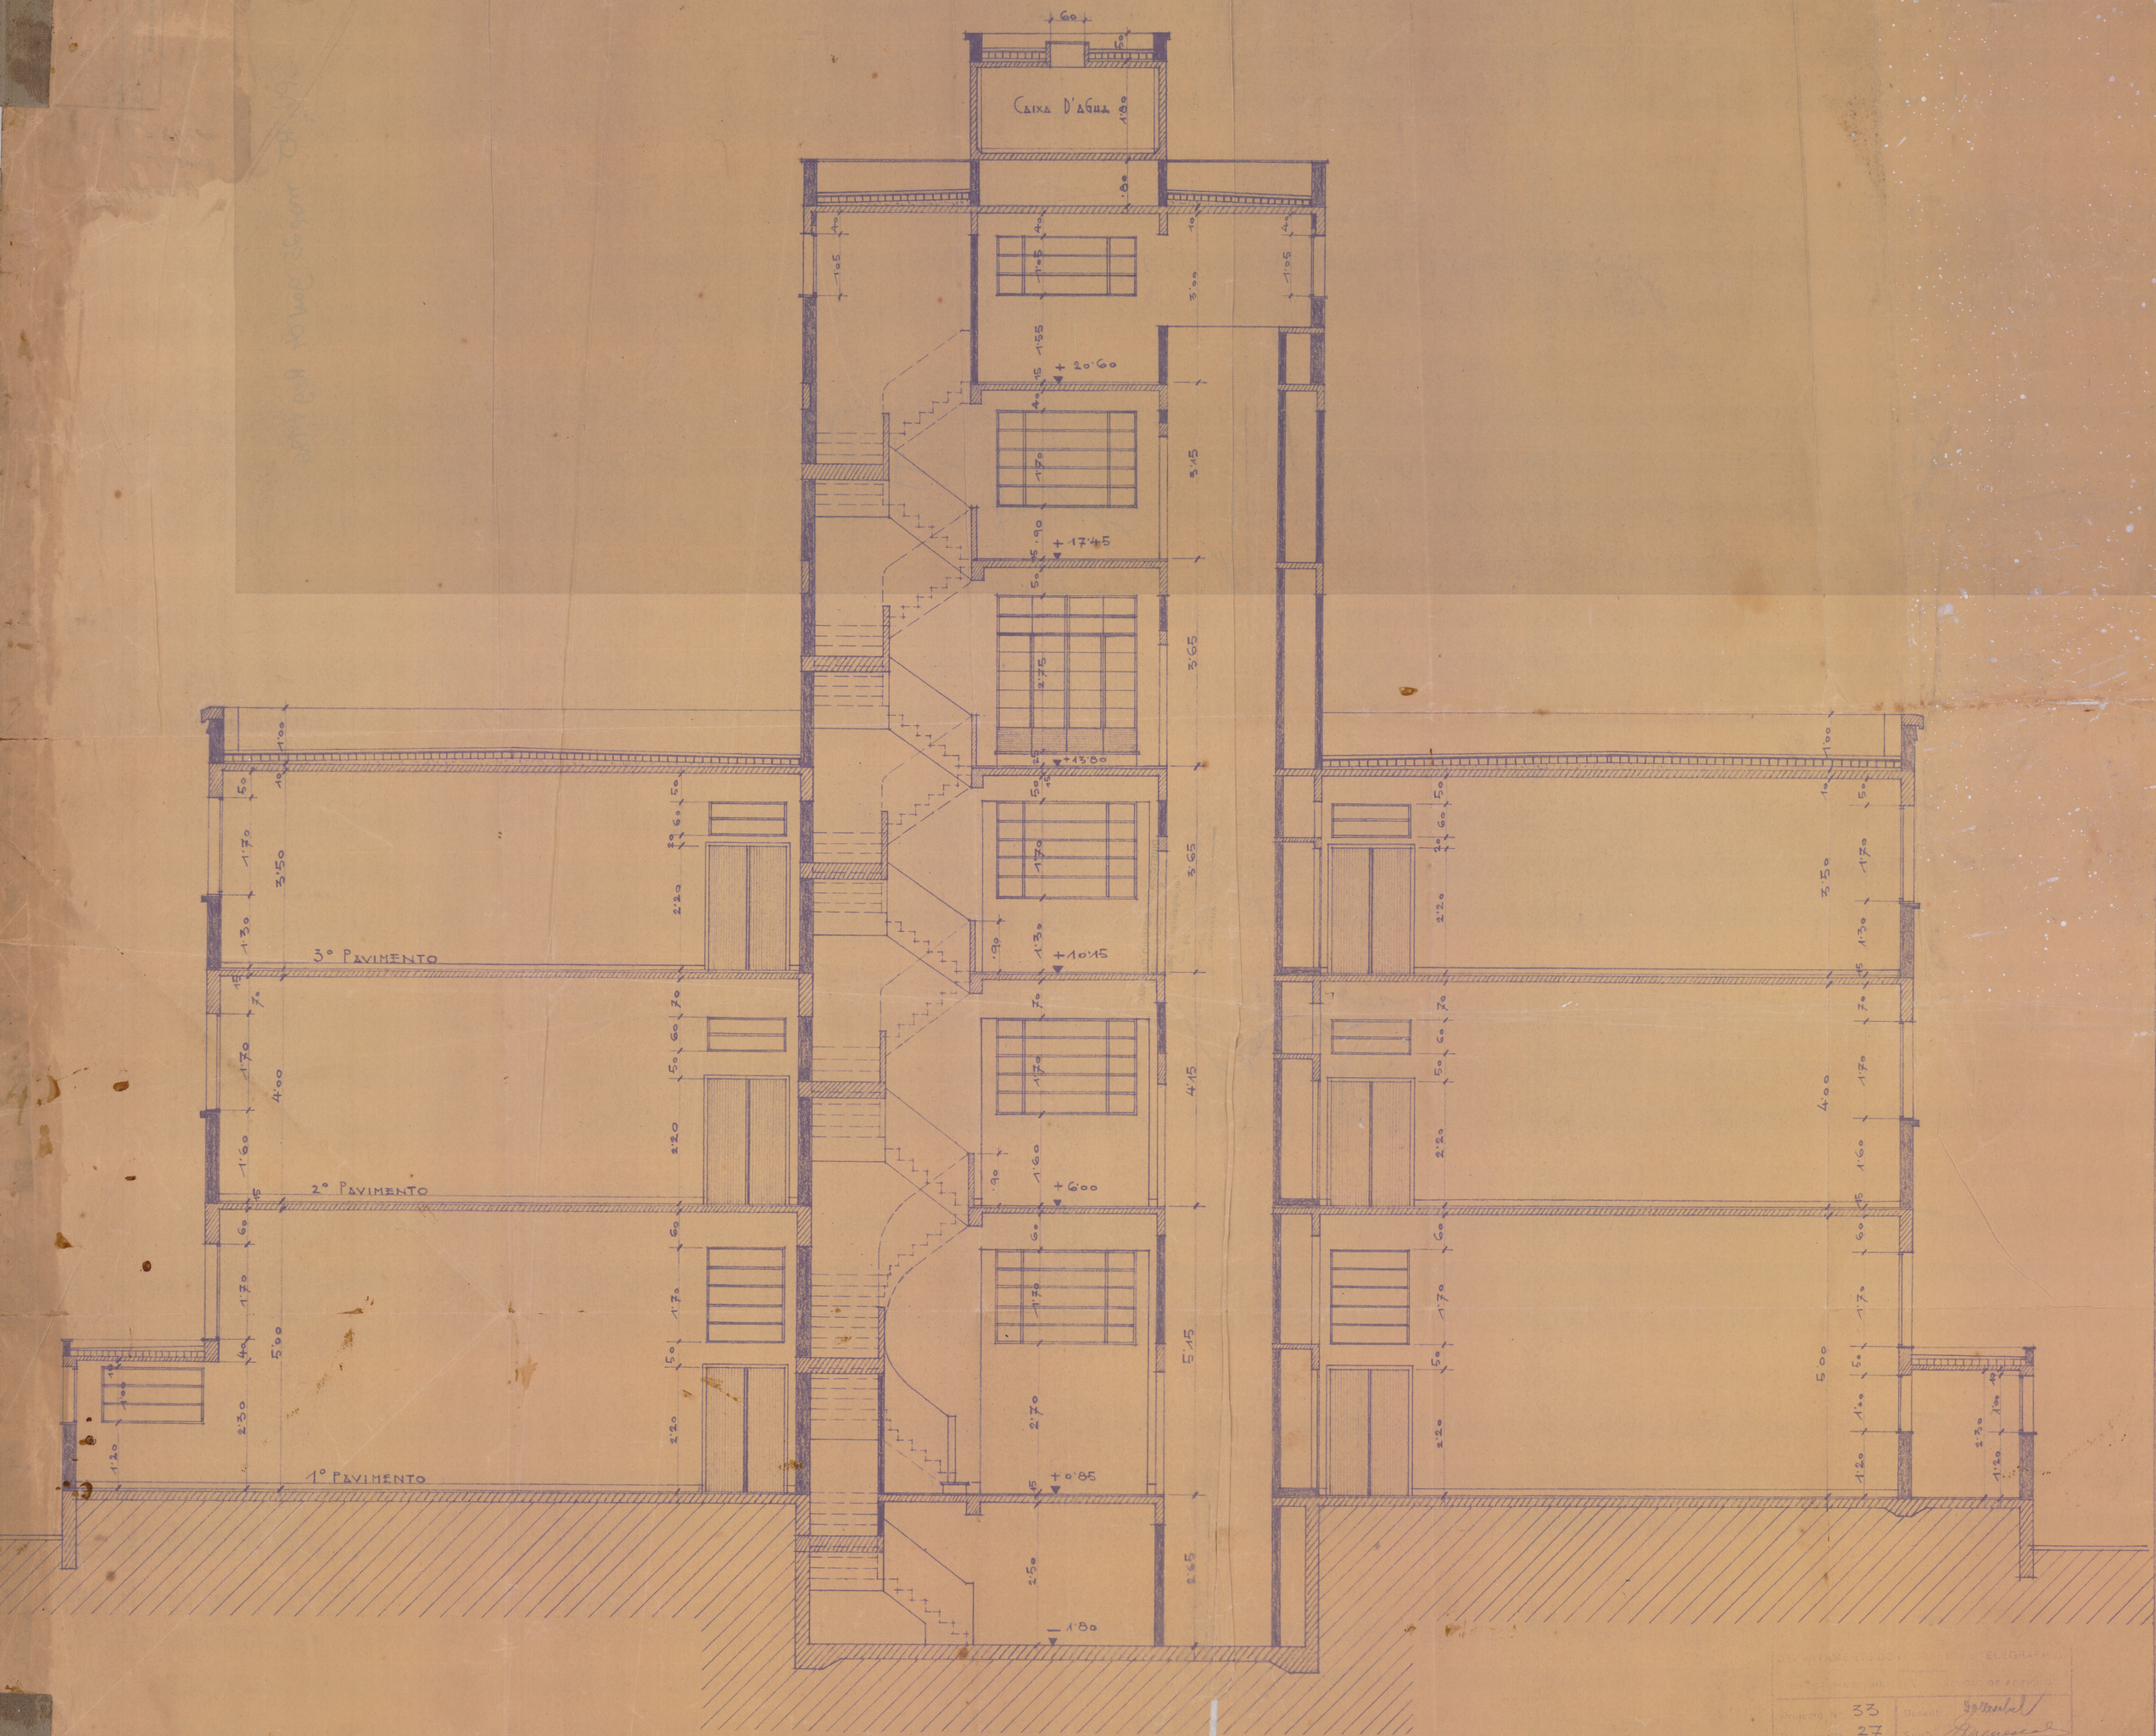


| | | | |
|---|---|---|---|
| Projecto N° | 33 | Desenh. | [illegible] |
| Desenho N° | 27 | Exped. | [illegible] |

27. 11. 1934