
DEPARTAMENTO D[redacted]EIOS E TELEGRAPHOS

DIRECTORIA REGIONAL DE BELLO HORIZONTE EDIFICIO SÉDE

5° PAVIMENTO ESCALA 1:100

33
26

E. Bonnet
Francisco
20-11-1934

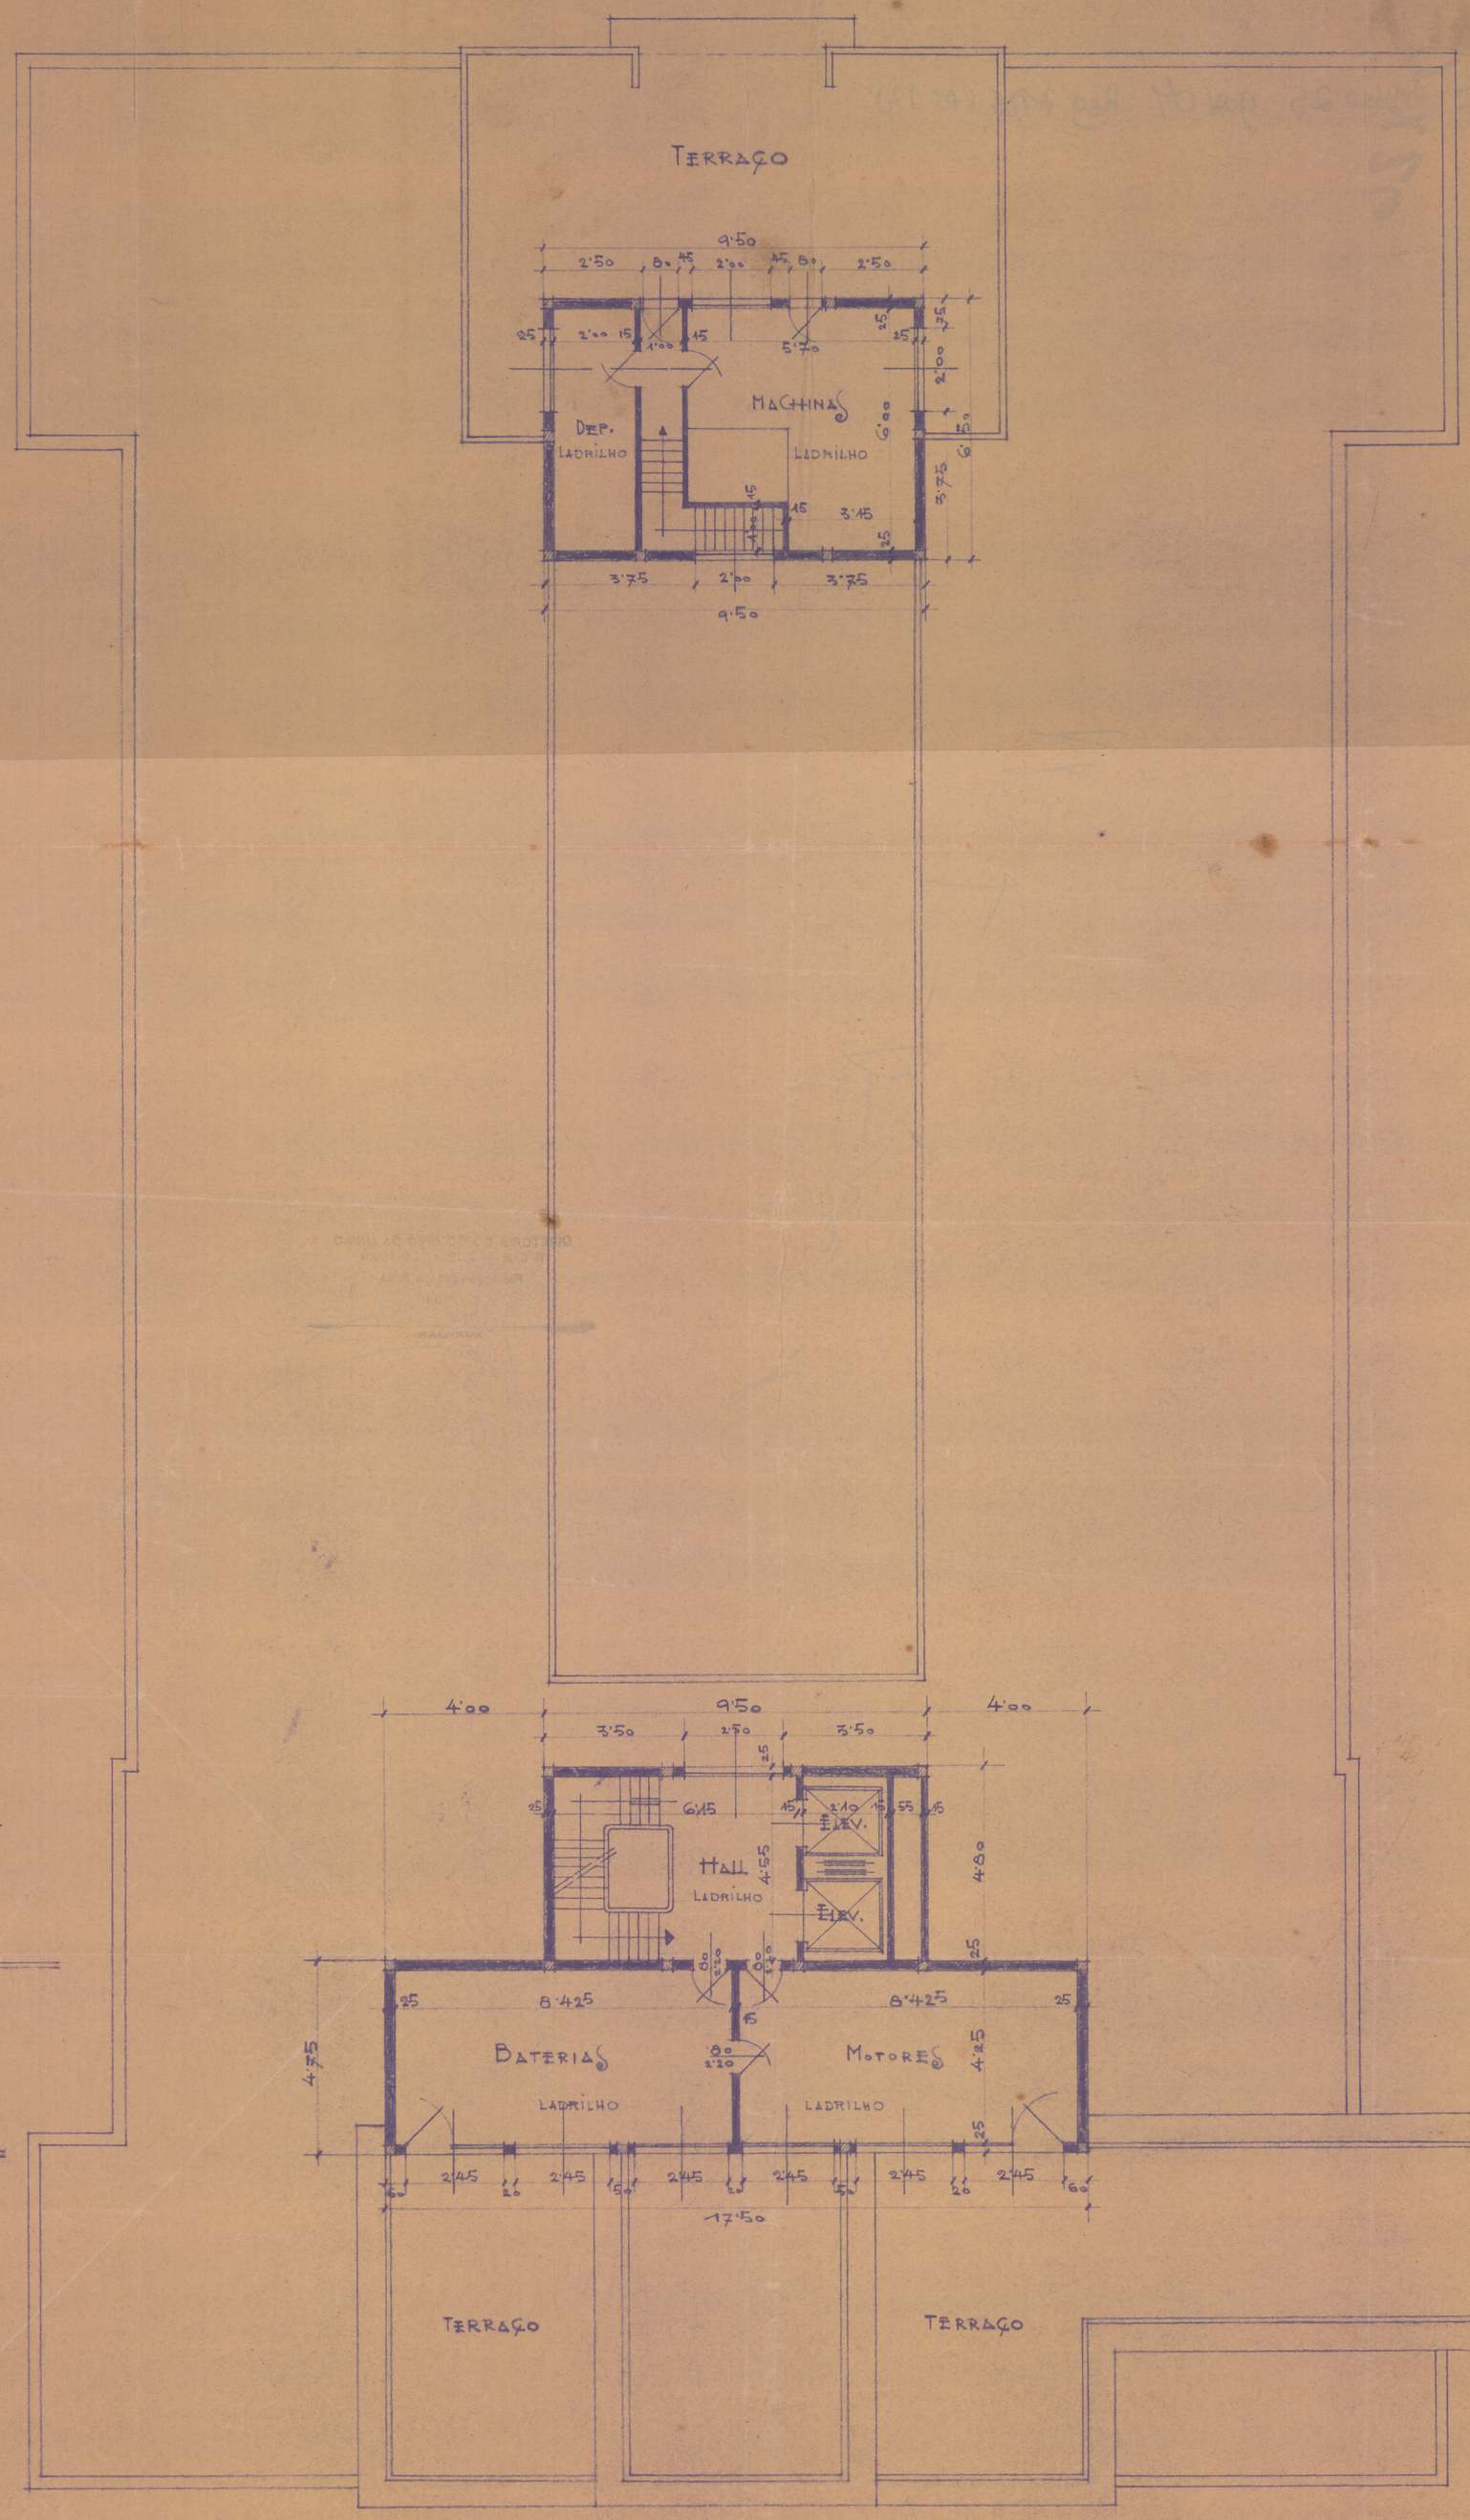

SOBRE A CASA DAS MACHINAS

