
PROJECTO DA ALFANDEGA DE BELLO-HORIZONTE=

PLANTA DO 2º DAVIMENTO

ESCALA 1:100

2H - ARMº 10
TELA 10 H - TUBO 25 - ARMº 2

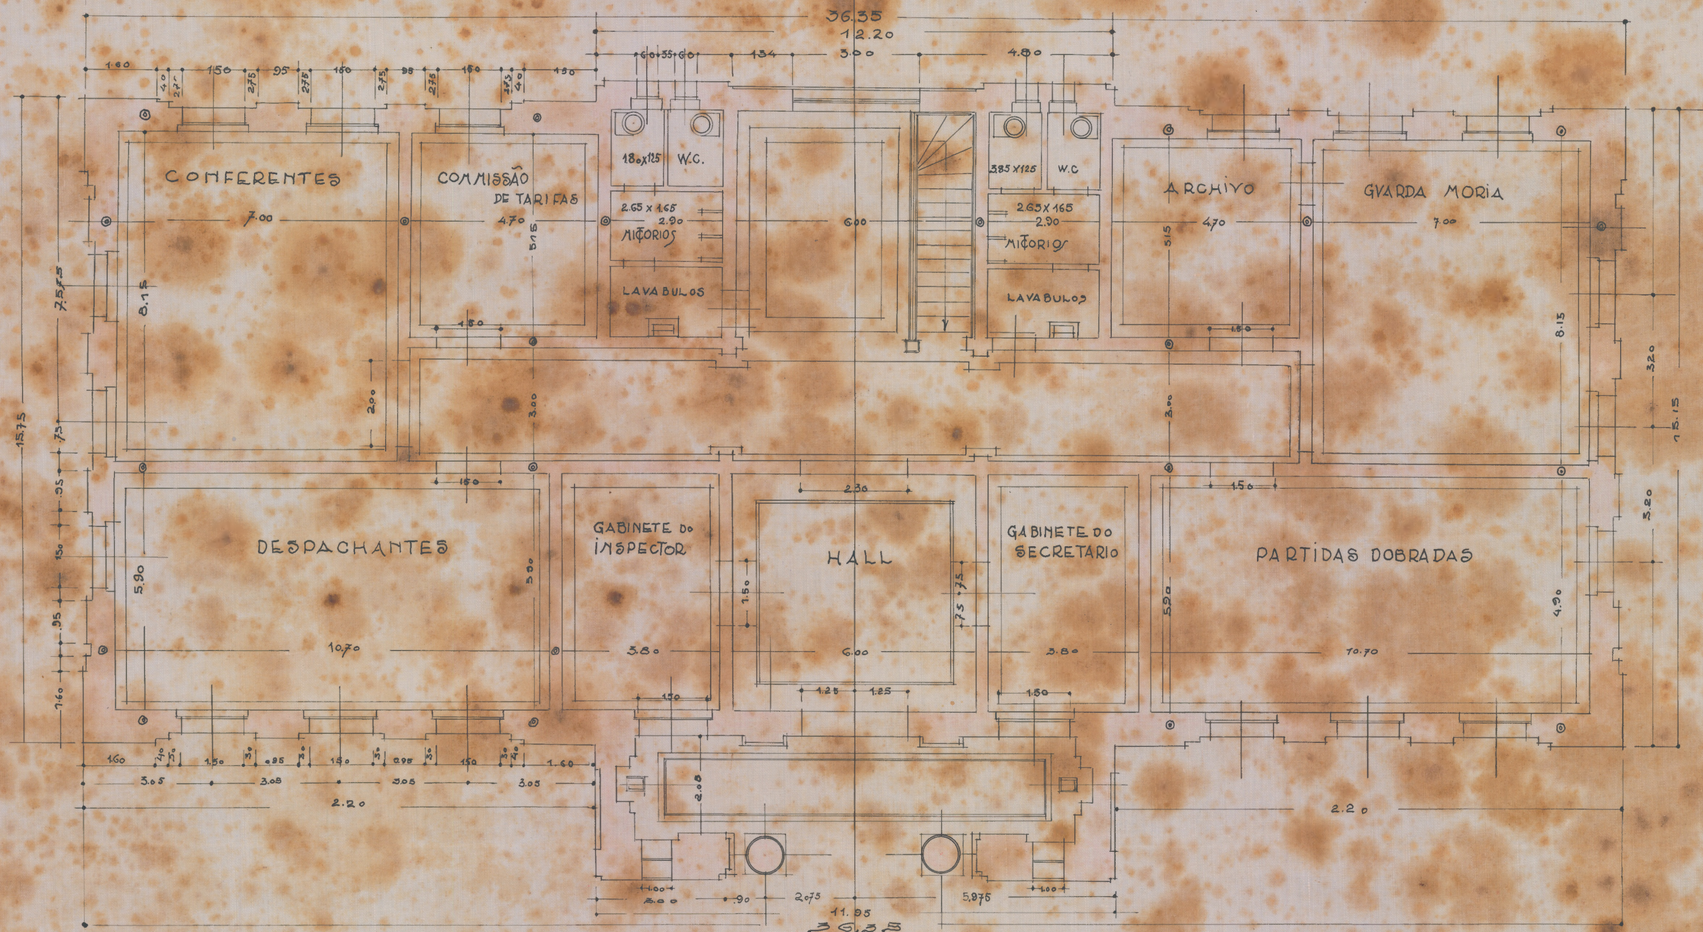

SIGNORELLI
ENG ARCHITECTO
AV. AMAZONAS 336 (2º AND)
BELLO HORIZONTE

COPIADO POR:
José Geraldo d'Epprecista Navarro