
2E - ARMº 10
TELA 10E - TUBO 25 - ARMº 2

PROJECTO DA ALFANDEGA DE BELLO-HORIZONTE -

- ADMINISTRAÇÃO DO EXMO. SR DR. OCTAVIO PENNA -

= PLANTA DO PAVIMENTO TERREO =
ESCALA = 1:100

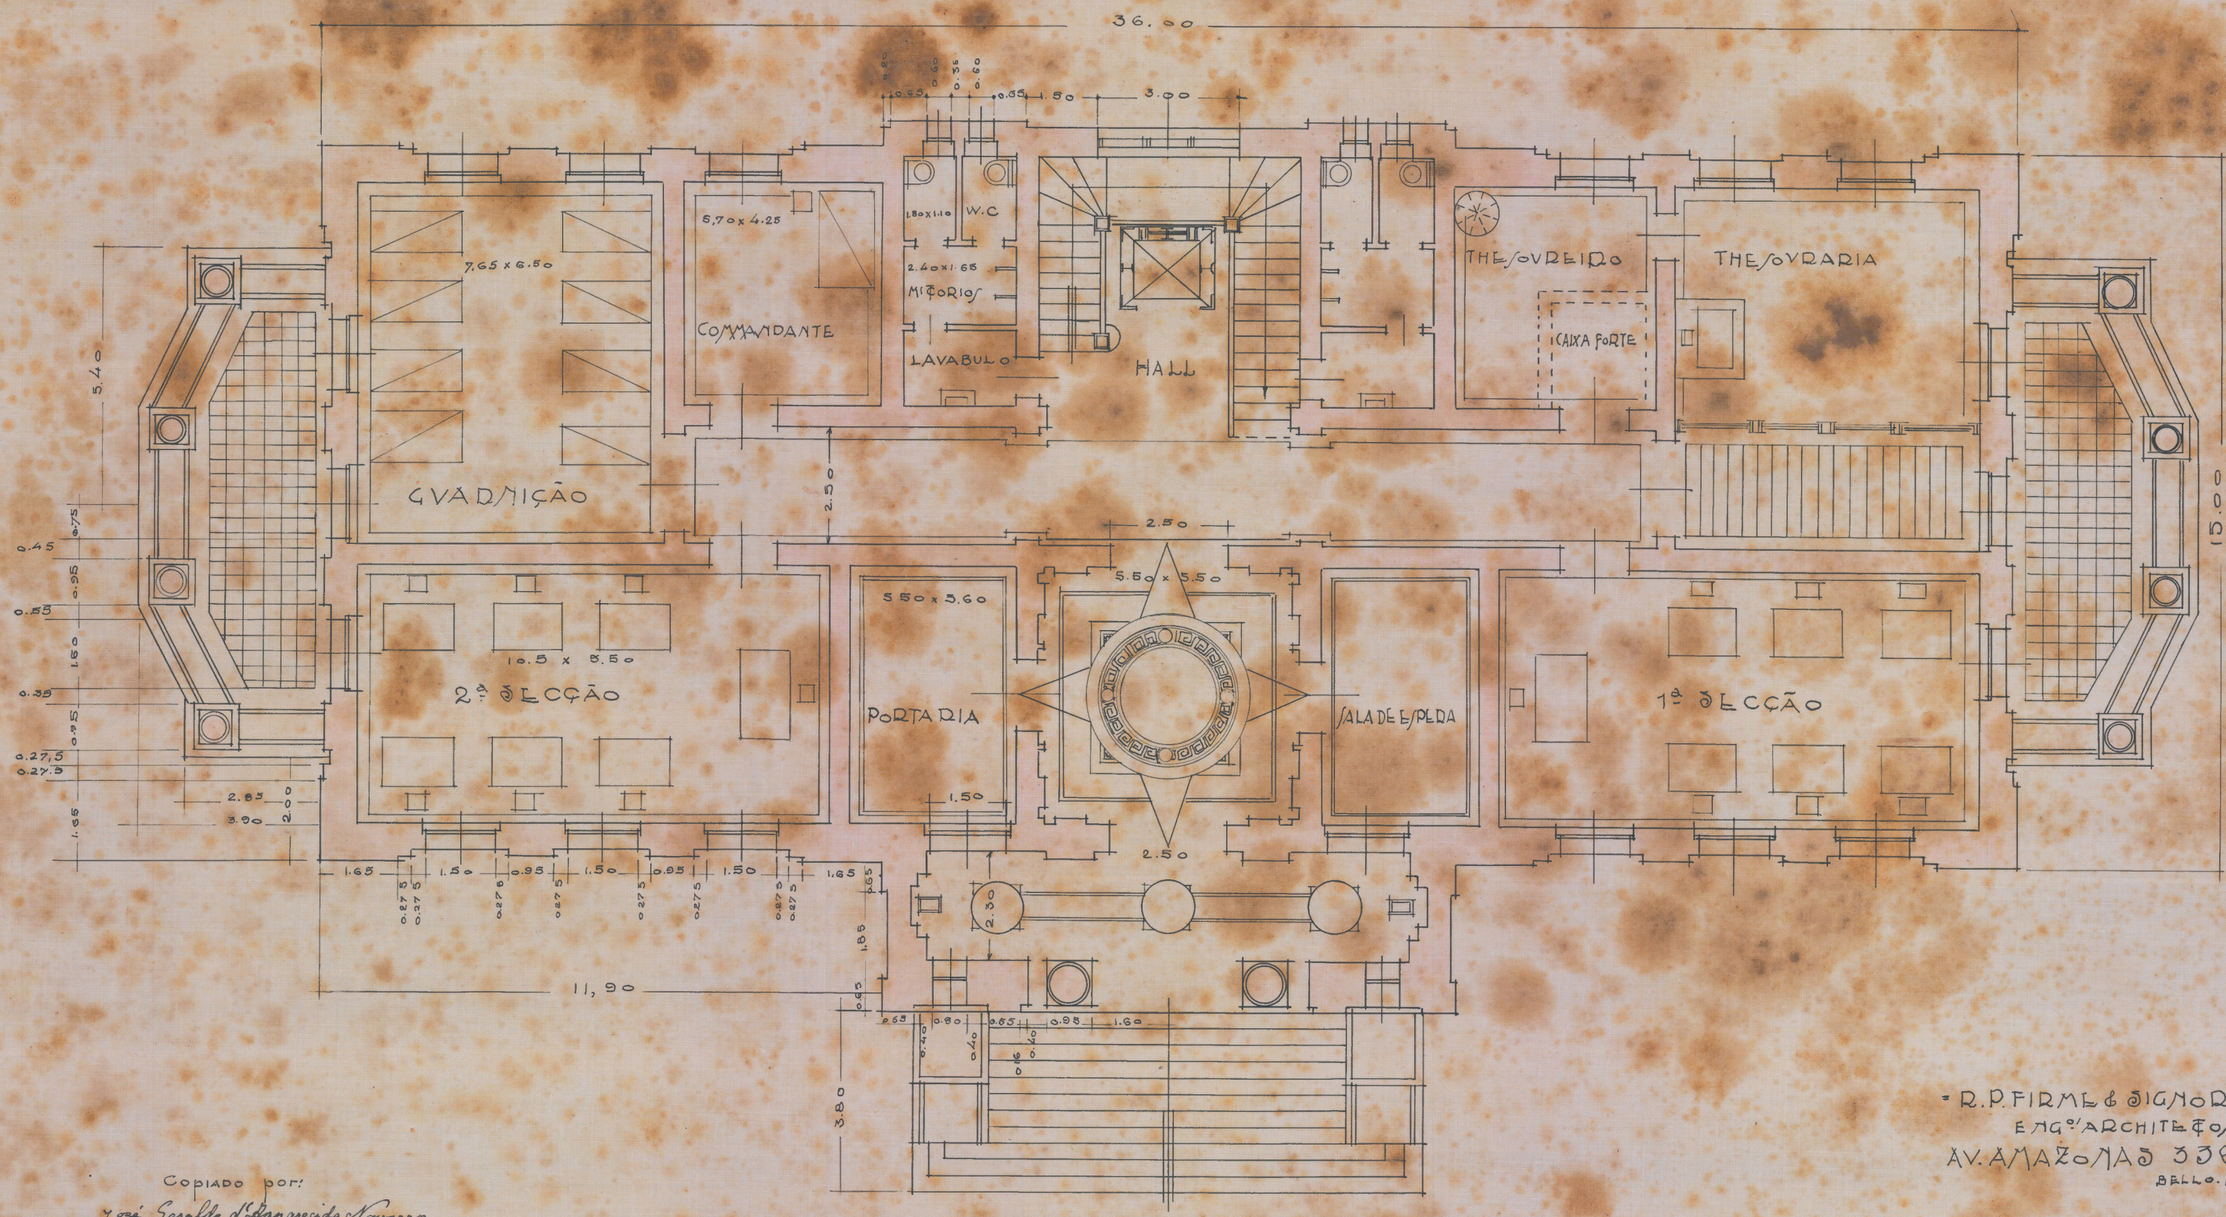

Copiado por:
José Geraldo d'Esperança Navarro

= R. P. FIRME & SIGNORELLI =
ENGºS ARCHITECTOS
AV. AMAZONAS 336 (2º ANDAR)
BELLO-HORIZONTE