
# ALFANDEGA DE BELLO HORIZONTE

2F - ARMº 10
TELA 10 F - TUBO 25 - ARMº 2

SECÇÃO LONGITUDINAL

ESCALA 1/50

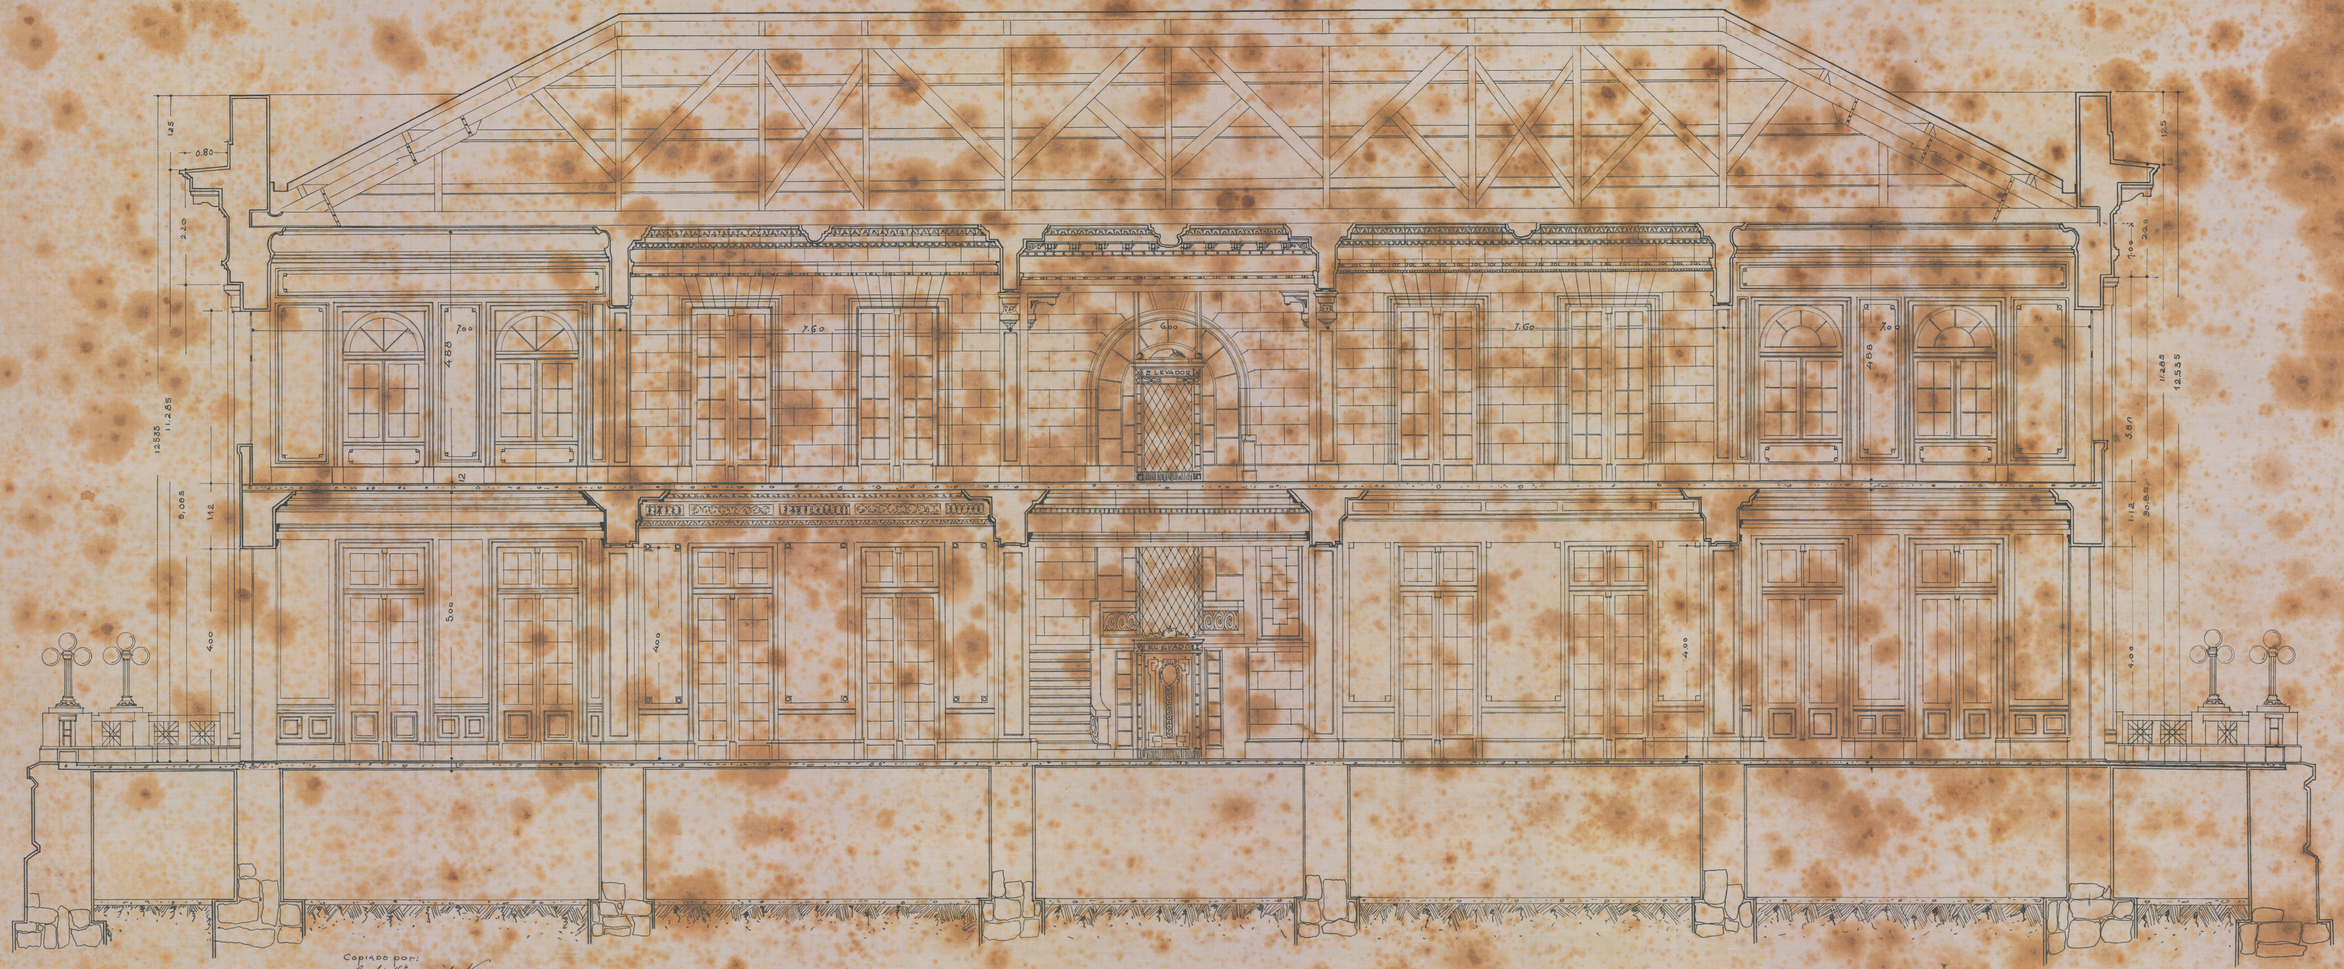


Copiado por:
José Geraldo d'Oppenheim de Navarro

SIGNORELLI
ENGº ARCHITECTO
AV. AMAZONAS — 356 - B. HORIZONTE