
2C - ARMº 10
TELA 10C - TUBO 25 - ARMº 2

- ALFANDEGA DE BELLO HORIZONTE -

SECÇÃO TRANSVERSAL

ESCALA 1:50

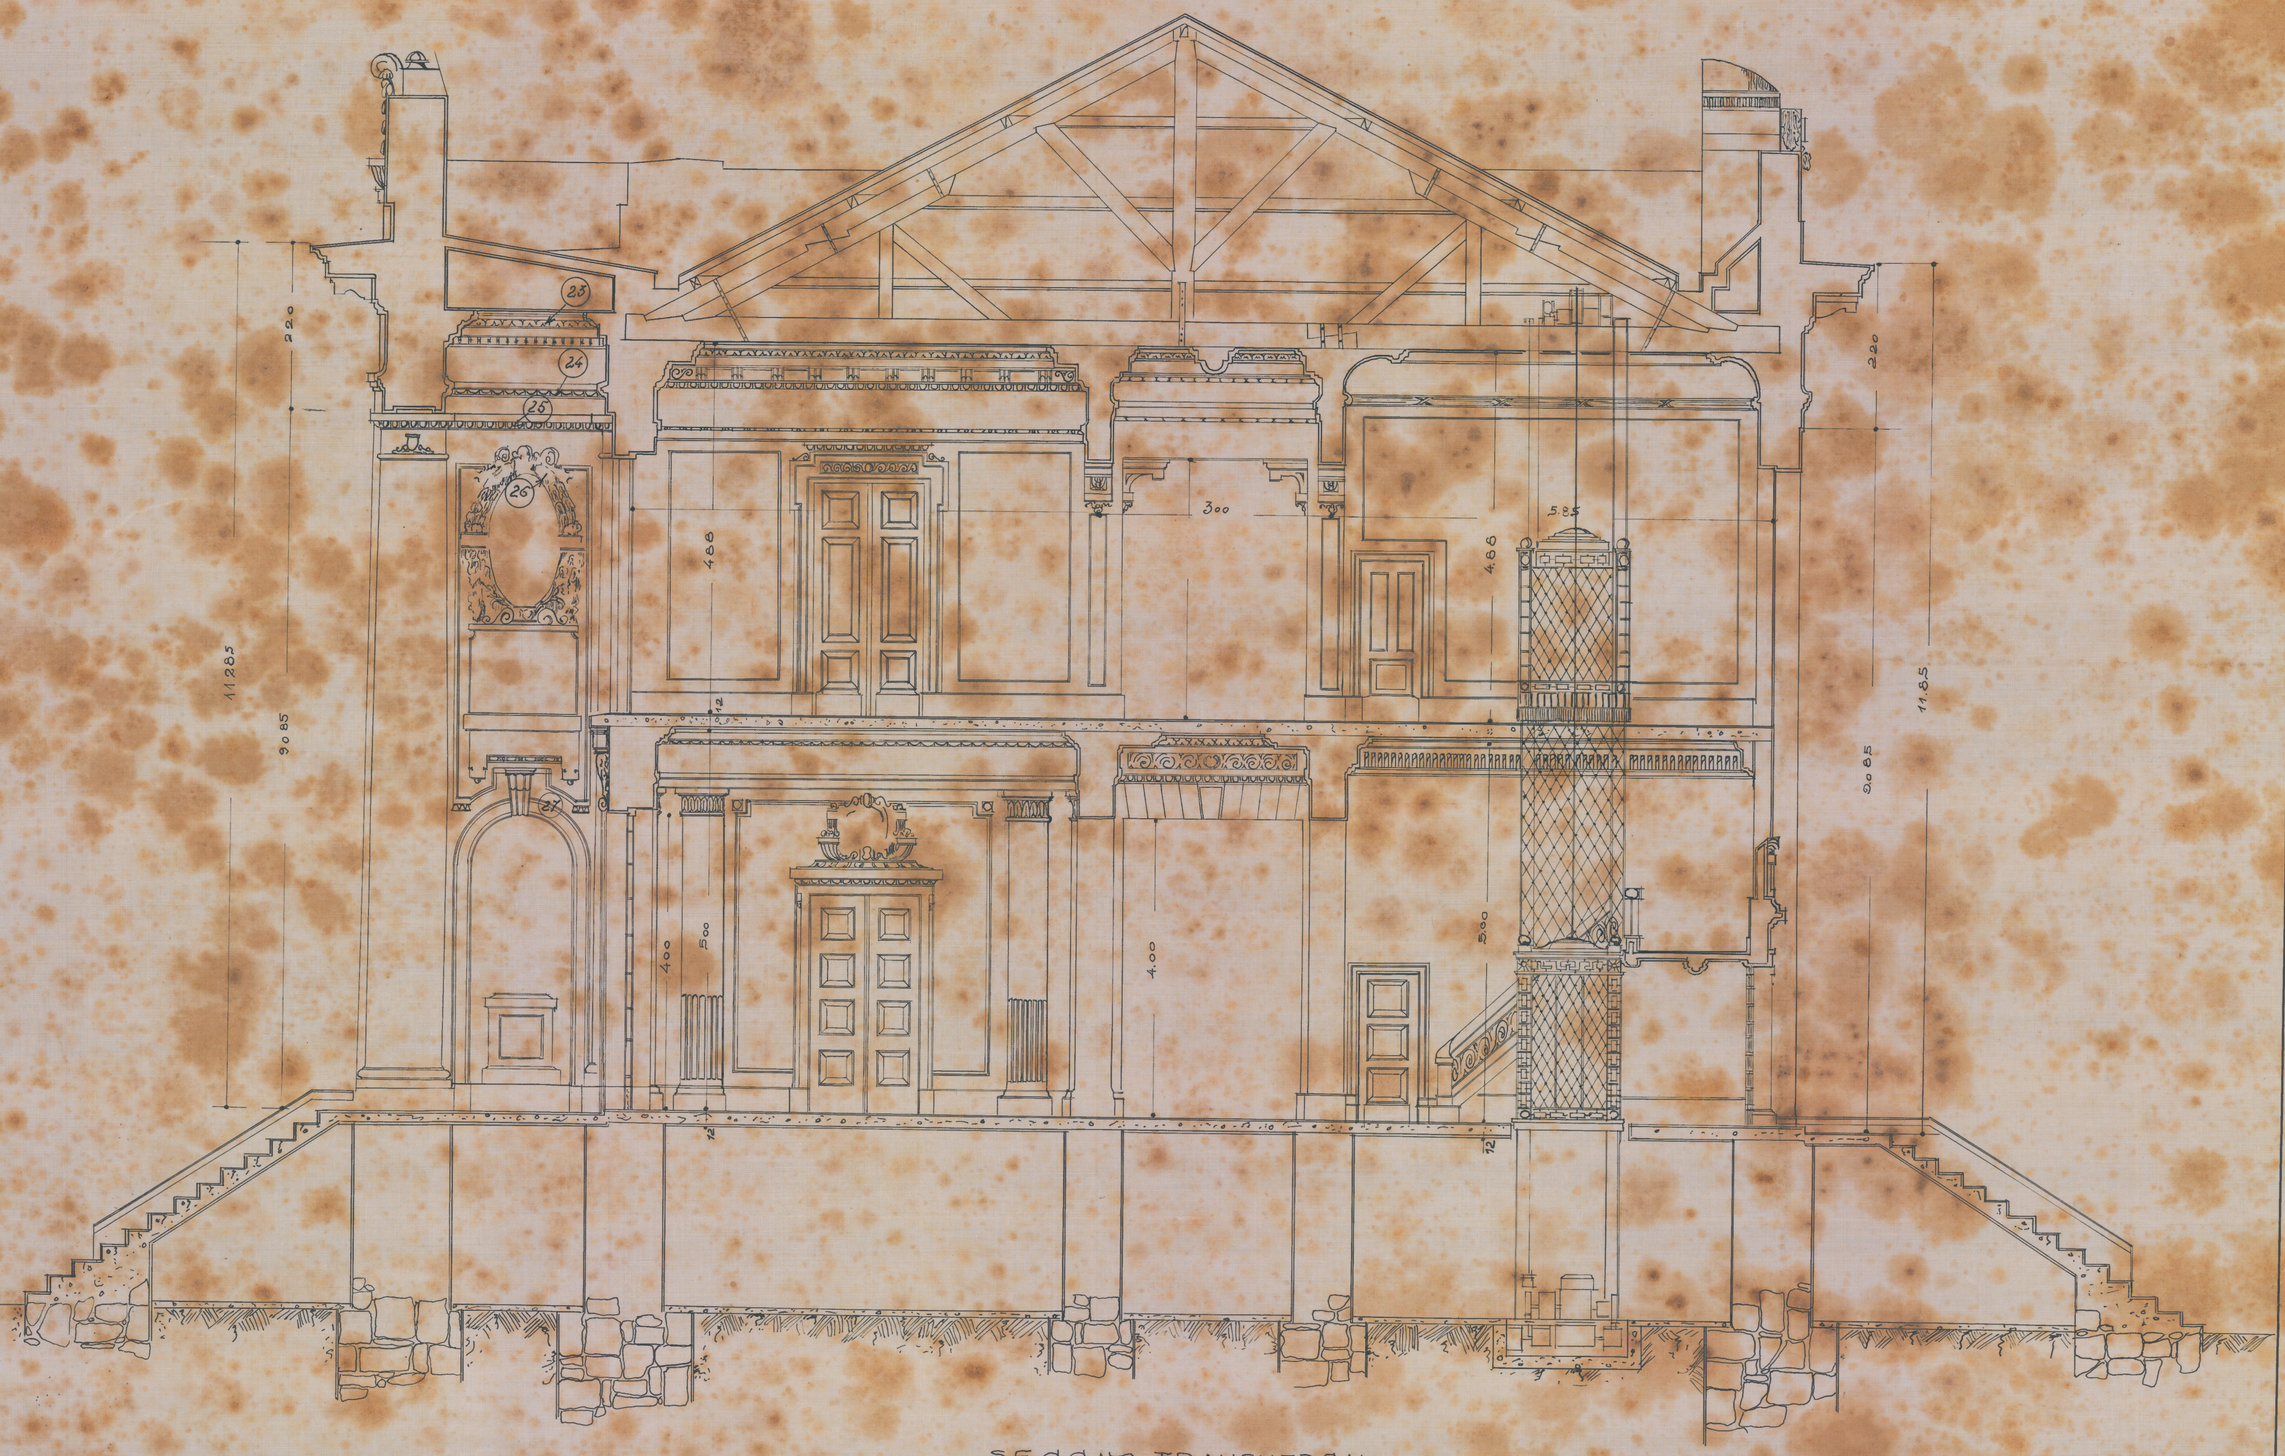

SECÇÃO TRANSVERSAL

COPIADO por:
José Navarro

(a) SIGNORELLI
ENGº ARCHITECTO
AV. AMAZONAS 336 — BELLO HORIZONTE