28C —— ARMº 10
TELA C - TUBO 27 - ARMº 2


28 C - Arm.º 10
Tela 1 C - Tubo 27 - Arm.º 2


PROJECTO
PARA A
Delegacia Fiscal
DE
Bello Horizonte

PLANTA E SECÇÃO DO POSTO DA GUARDA

Escala 1÷50.

Secção C.D.

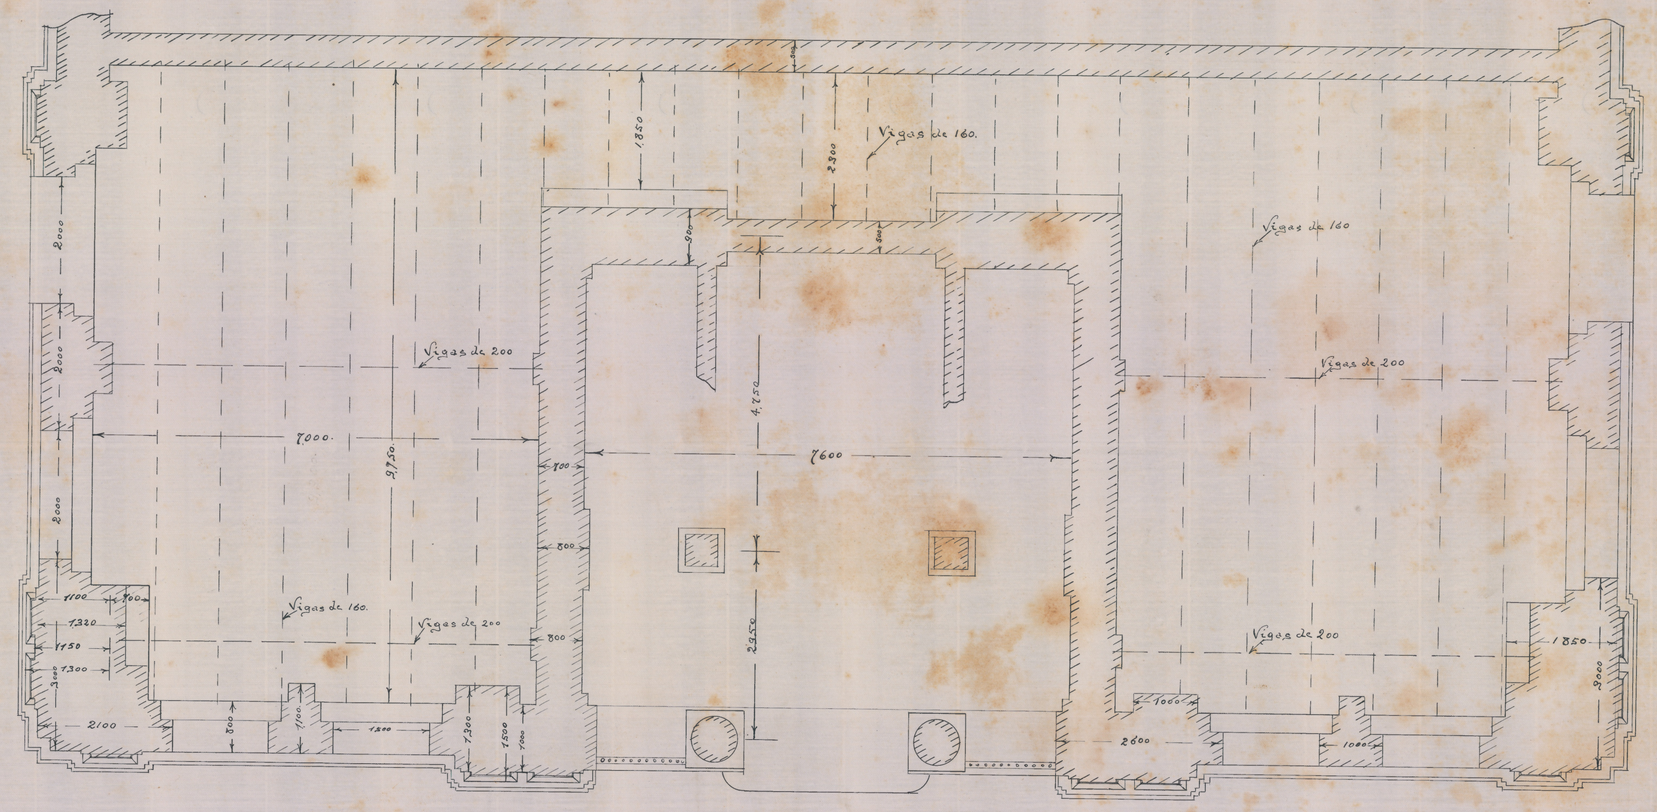

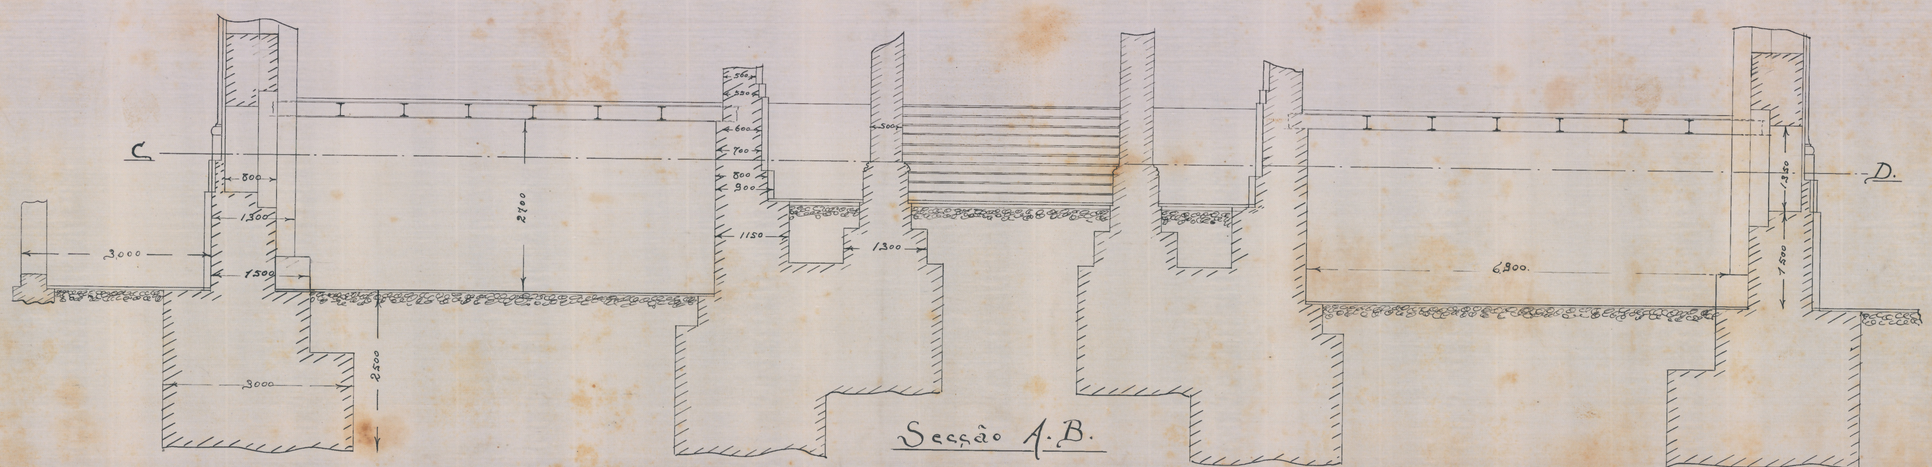

Secção A.B.