

281 - ARMº 10
TELA 1I - TUBO 27 - ARMº 2

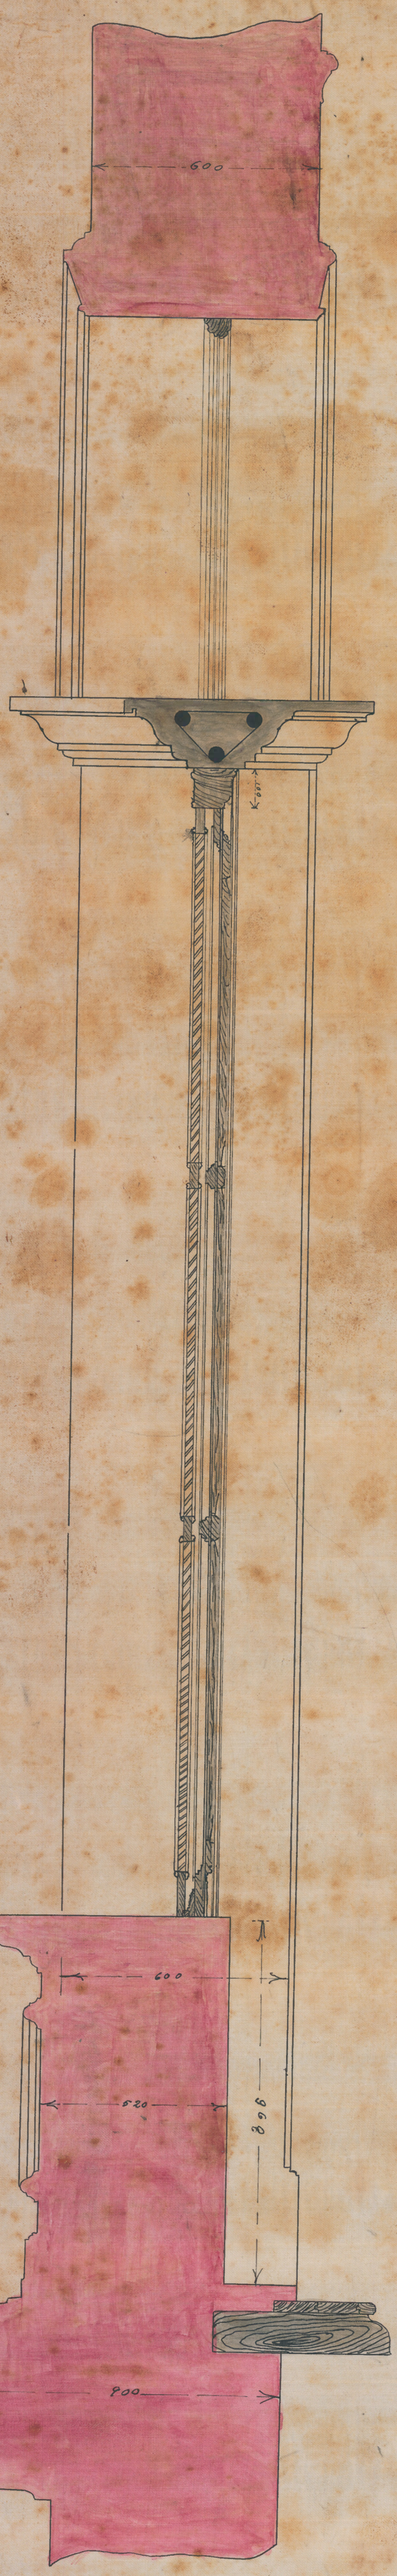

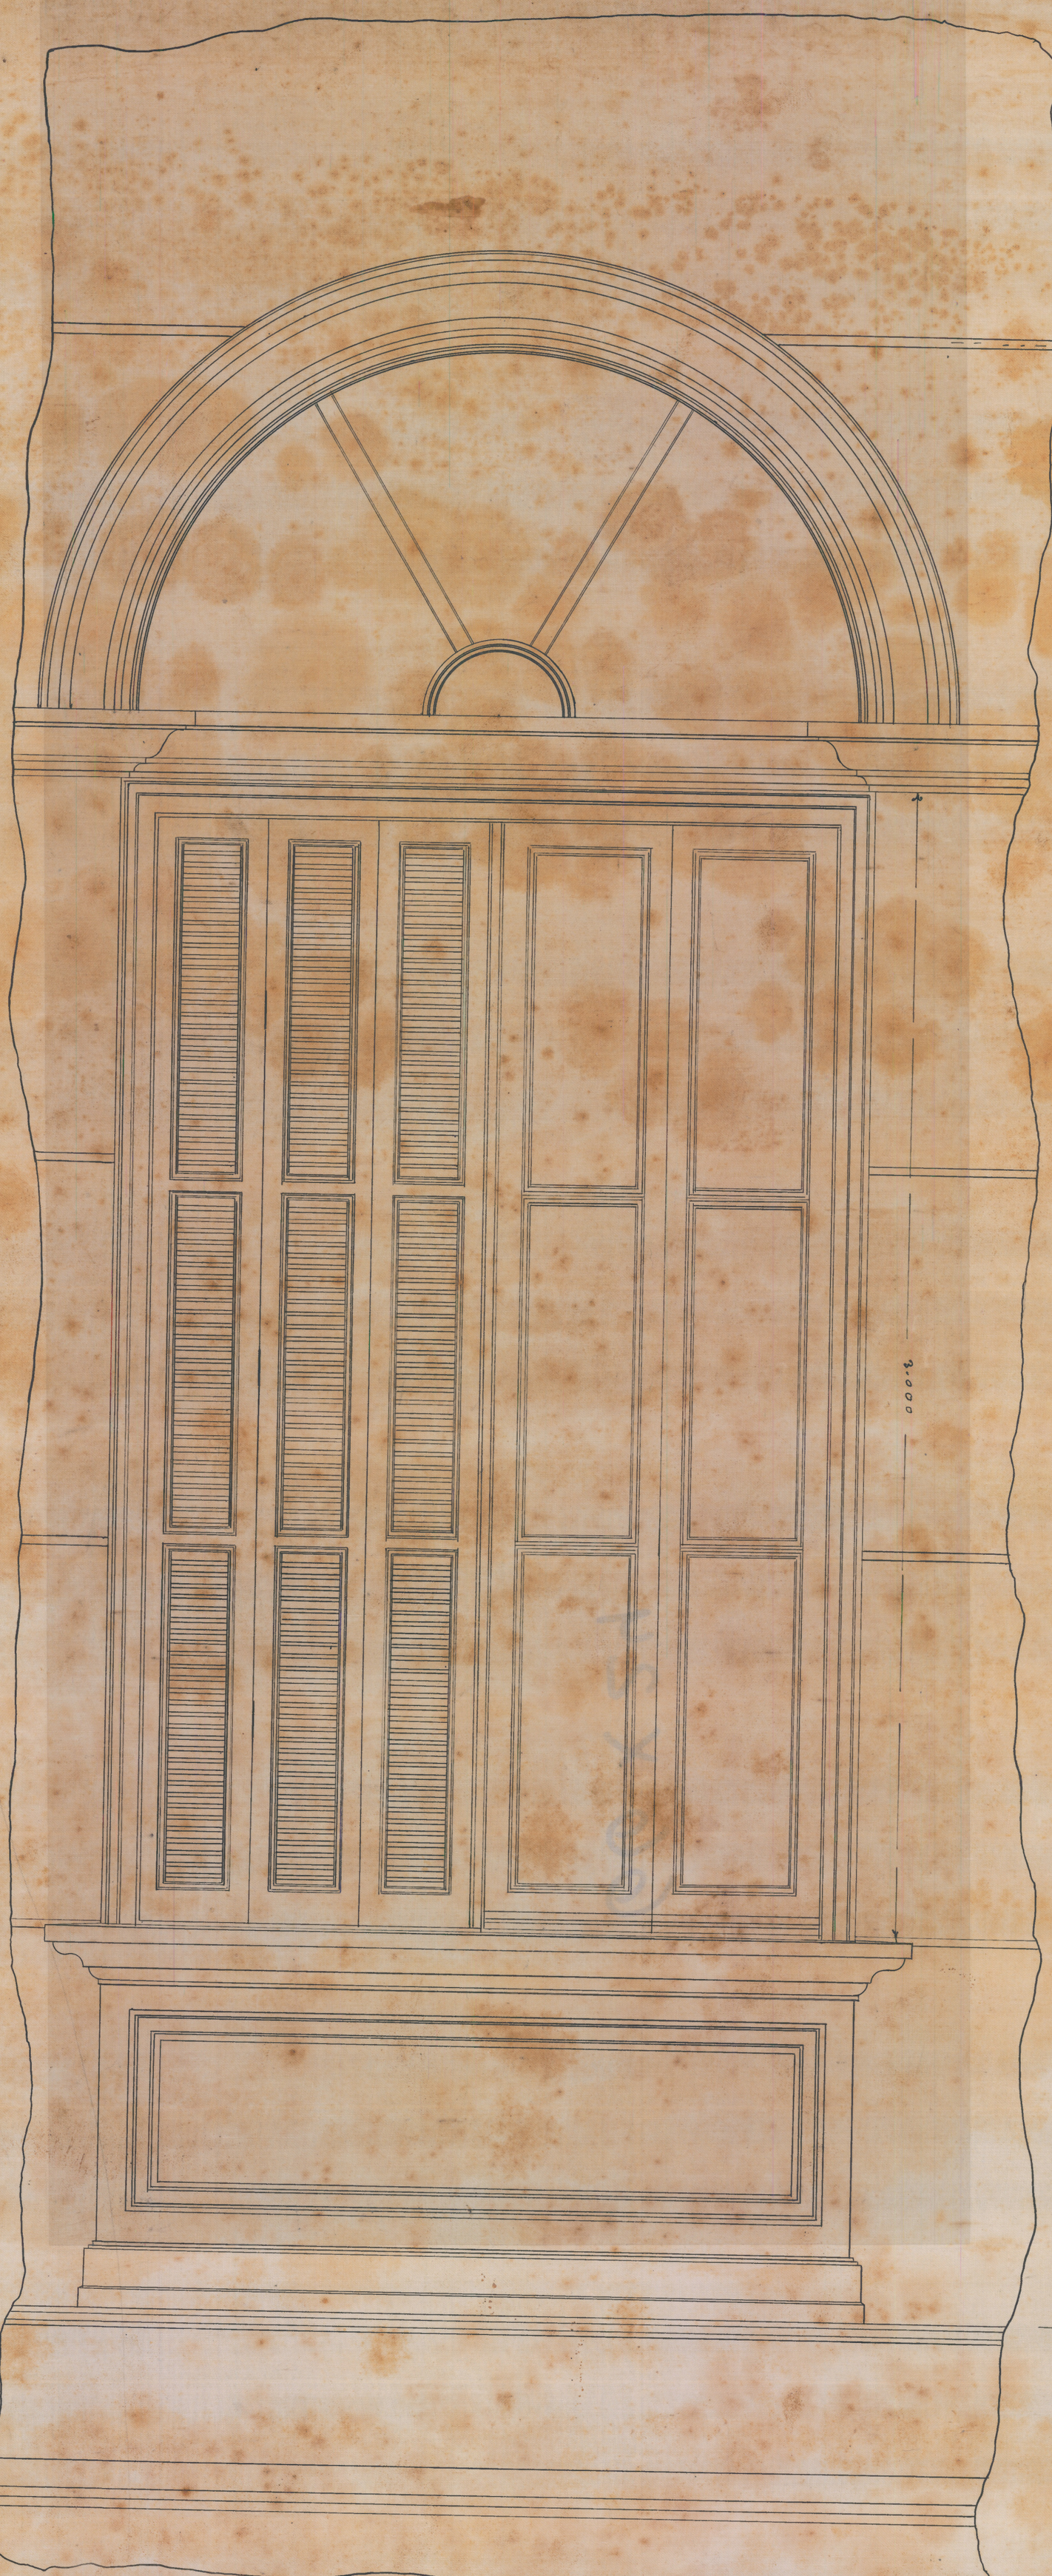

DETALHE DAS JANELLAS DO 2º PAVIMENTO

Escala 1:10