
28N – ARMº 10
TELA 1N – TUBO 27 – ARMº 2

PROJECTO
PARA A
Delegacia Fiscal
DE
Bello Horizonte

CORTE LONGITUDINAL

Escala 1:50.

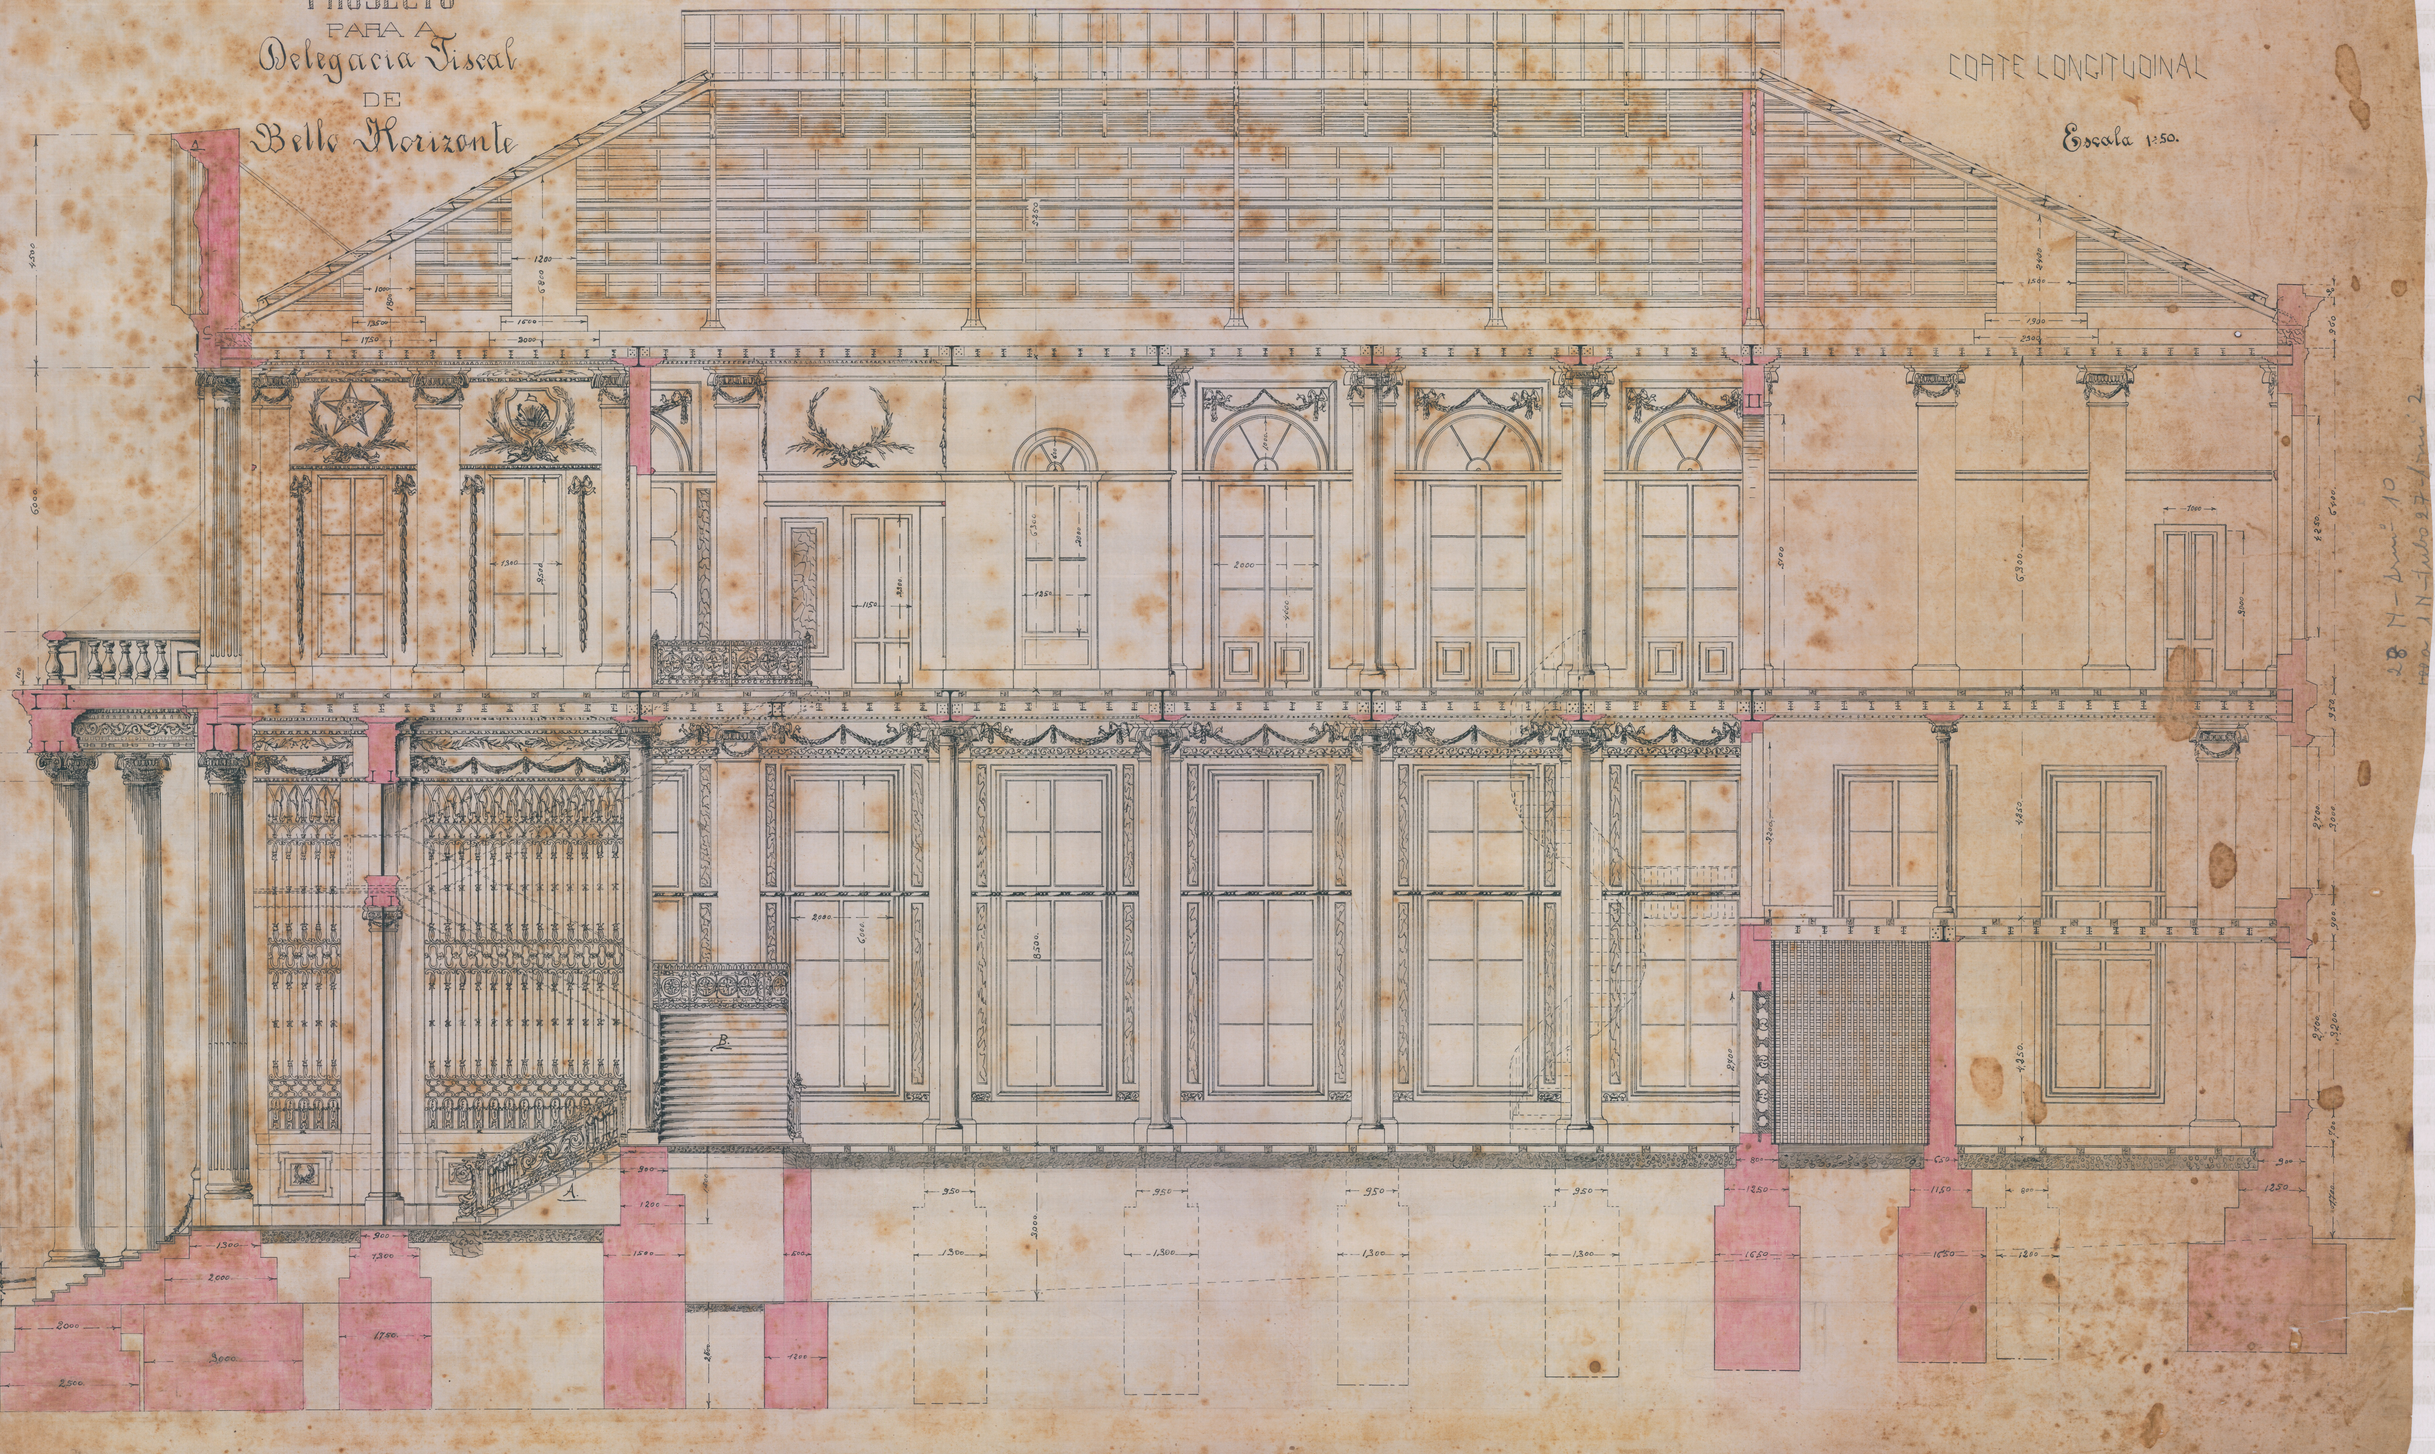

28 N – Armº 10
Tela 1N – Tubo 27 – Armº 2