
28 Q - ARMº 10
TELA 1Q - TUBO 27 - ARMº 2

PROJECTO
PARA A
DELEGACIA FISCAL
DE
BELLO HORIZONTE


DETALHE DA ESCADA - B -

Escala 1÷25

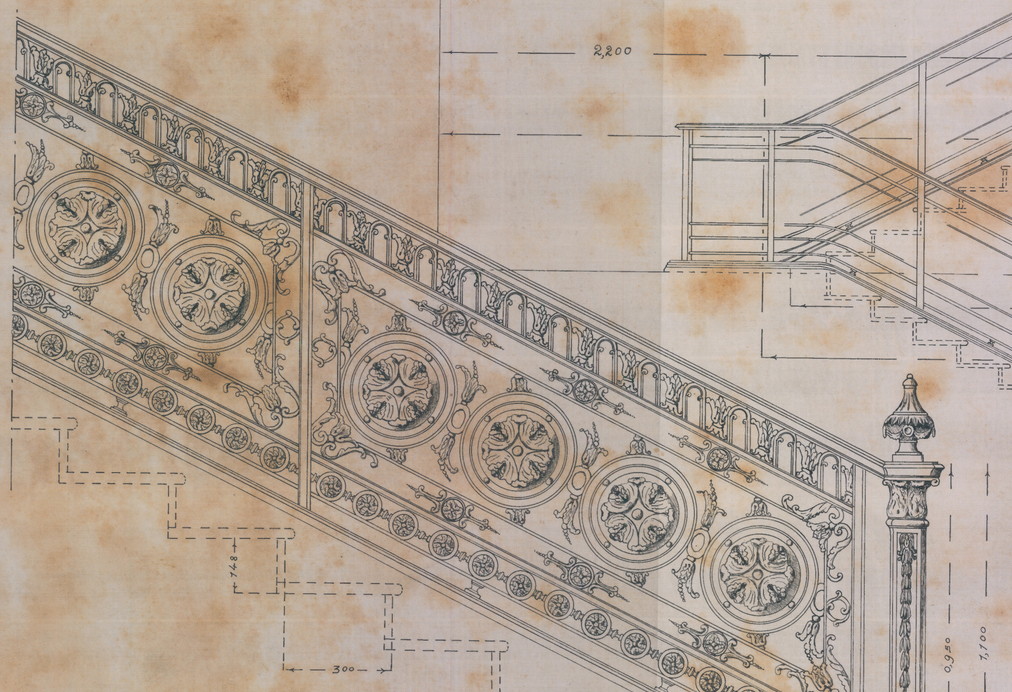

Escala 1÷10

1ª Rampa 16 degraos
2ª " 16
3ª " 26

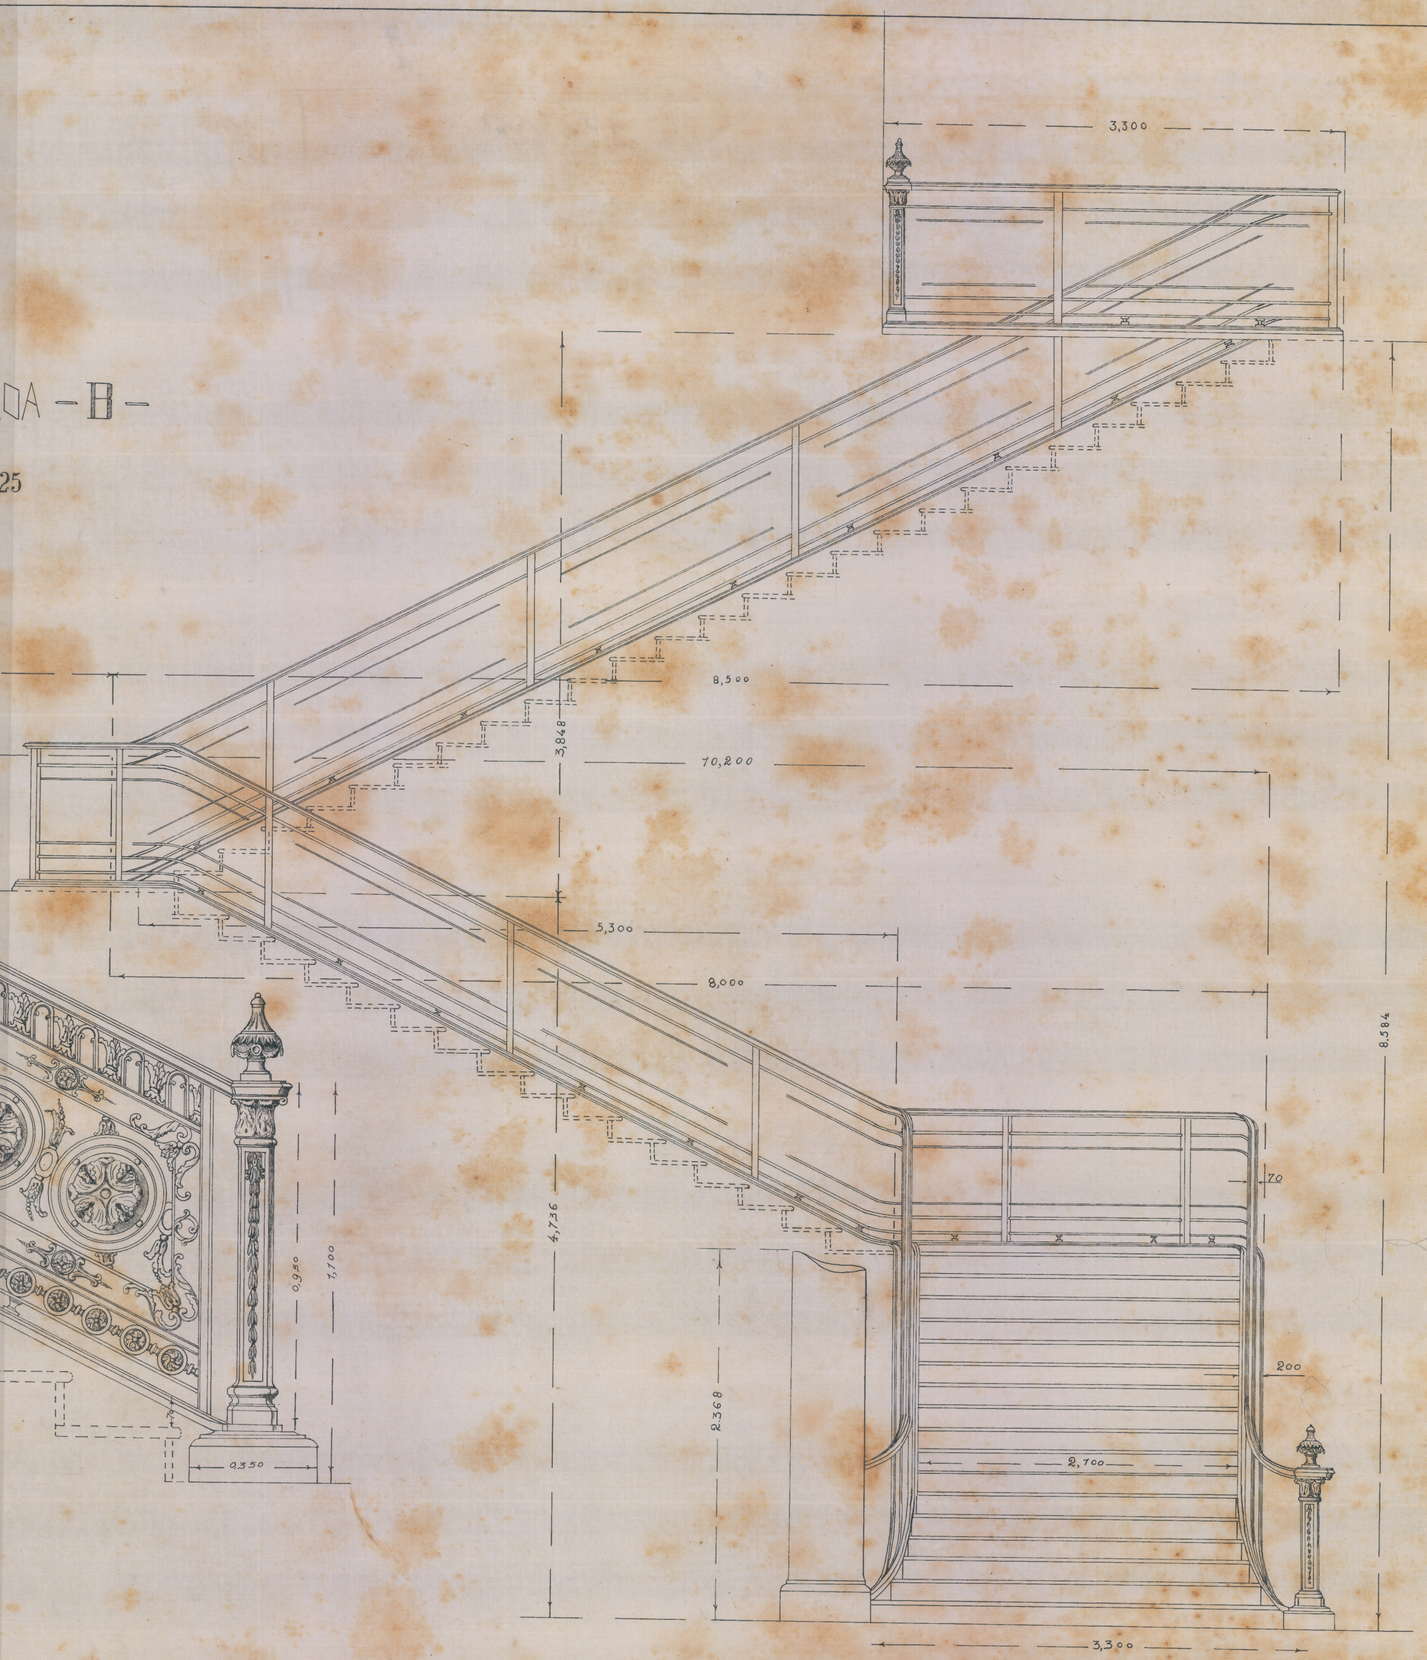

28 Q - Armº 10
tela 1 Q - Tubo 27 - Armº 2