



48 – ARMº 10
TELA 5 – TUBO 27 – ARMº 2


5

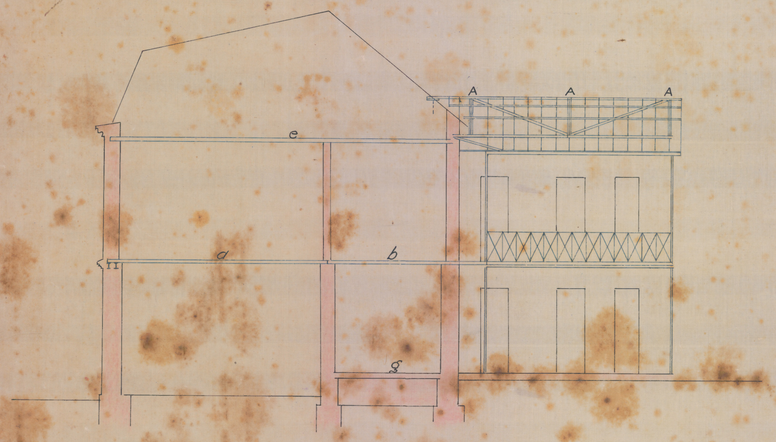


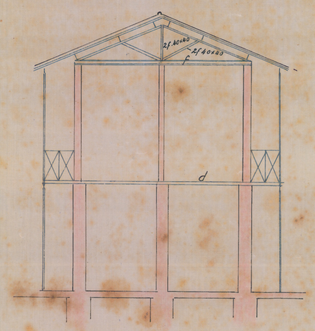

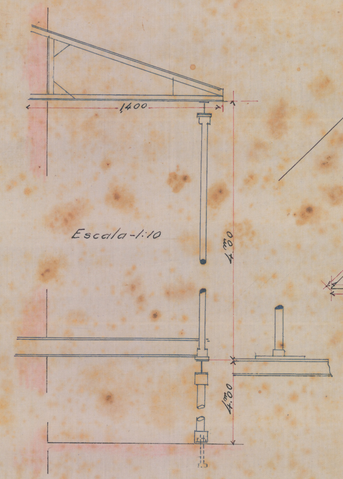


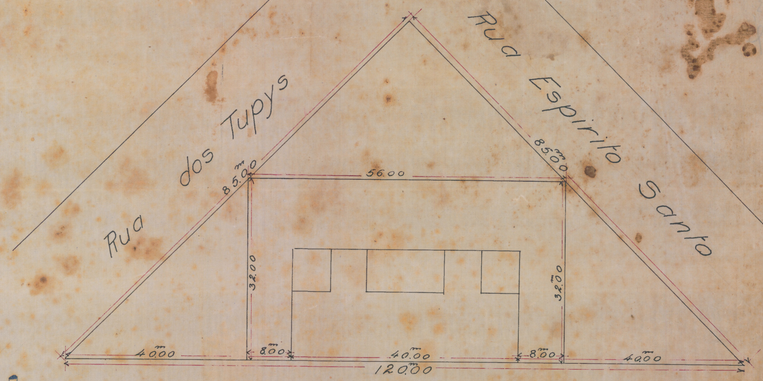

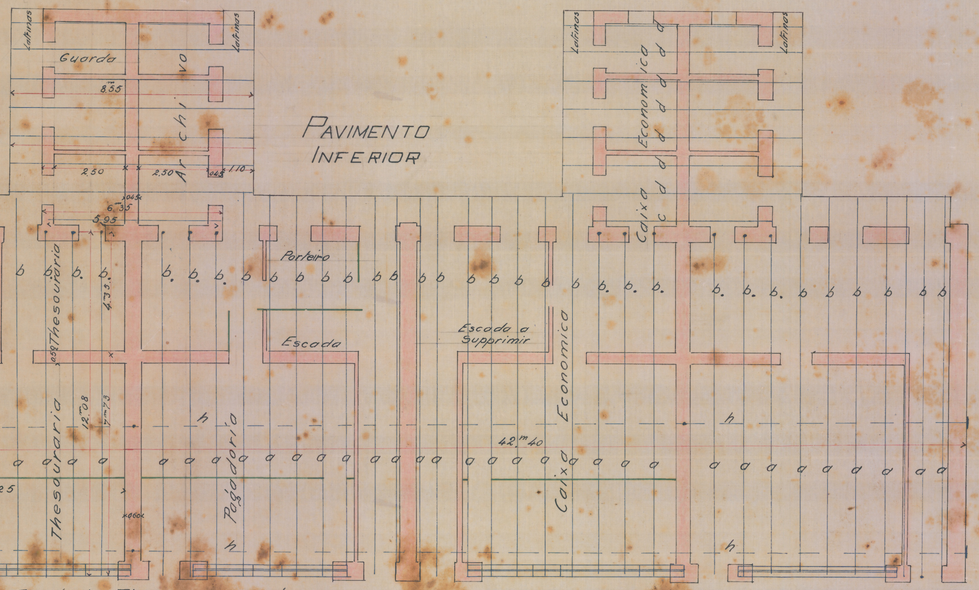

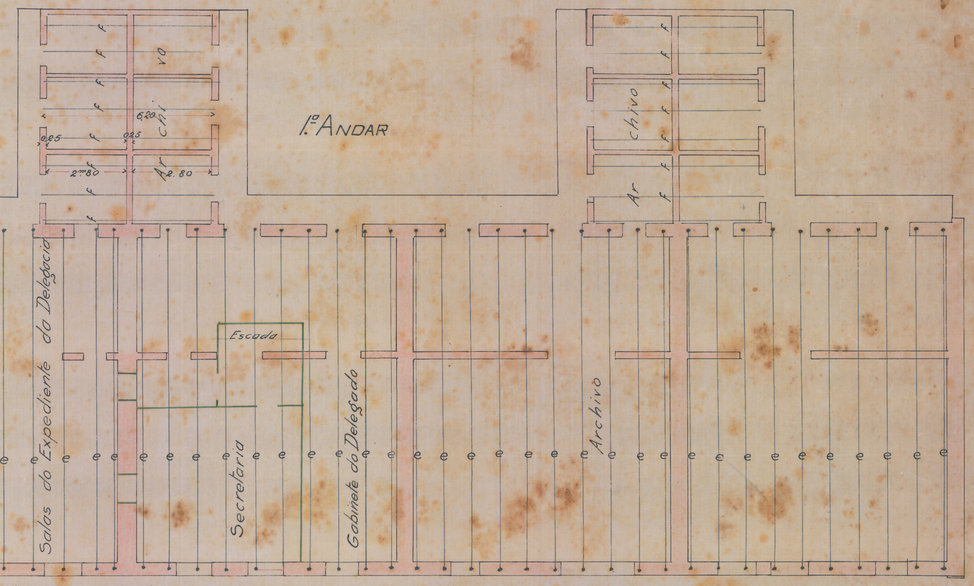

DETALHES
Escala-1:10

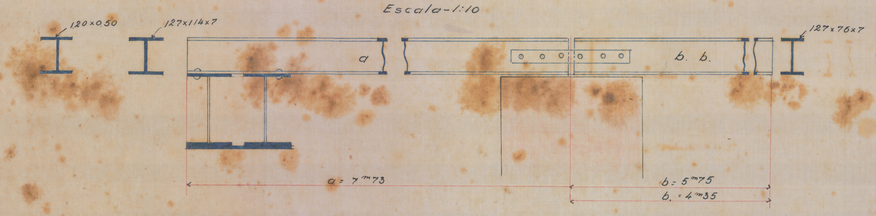

Recapitulação das Vigas

40	Vigas	a	127×114×7.0
34	"	b	127×76×5.0
12	"	b.	127×76×5.0
2	"	c	100×42×4.5
4	"	d	100×42×4.5
40	"	e	127×76×5.0
16	"	f	76×31.5×3.5

2 Ferros chatos 80×10

Copia das Plantas de dois Pavimentos do Predio Nacional e do Terreno em que elle está edificado, sito á Avenida Affonso Penna e limitado pelas Ruas do Espirito Santo e dos Tupys; em Bello Horizonte, Estado de Minas Geraes.

~Escala-1:100~ para o edificio
" ~1:500~ " terreno

Visto, 14.1.923.

Gustavo Pinto Lisboa
Presidente da Com.

Copia de
Provimento Junto
Des. da Commissão

48