
~ PLANTA do terreno de marinha, sito na margem direita do rio Parahyba, annexo ao proprio de D. Angelita Vianna Barrêto e beneficiado com as casas ns. 714, 706, 700 e 690, da Rua Cleto Campêllo, em Cabedello. ~

MINISTERIO DA VIAÇÃO E OBRAS PUBLICAS
SECRETARIA DE ESTADO
27 JUN 1937 * 12406
PROTOCOLLO GERAL

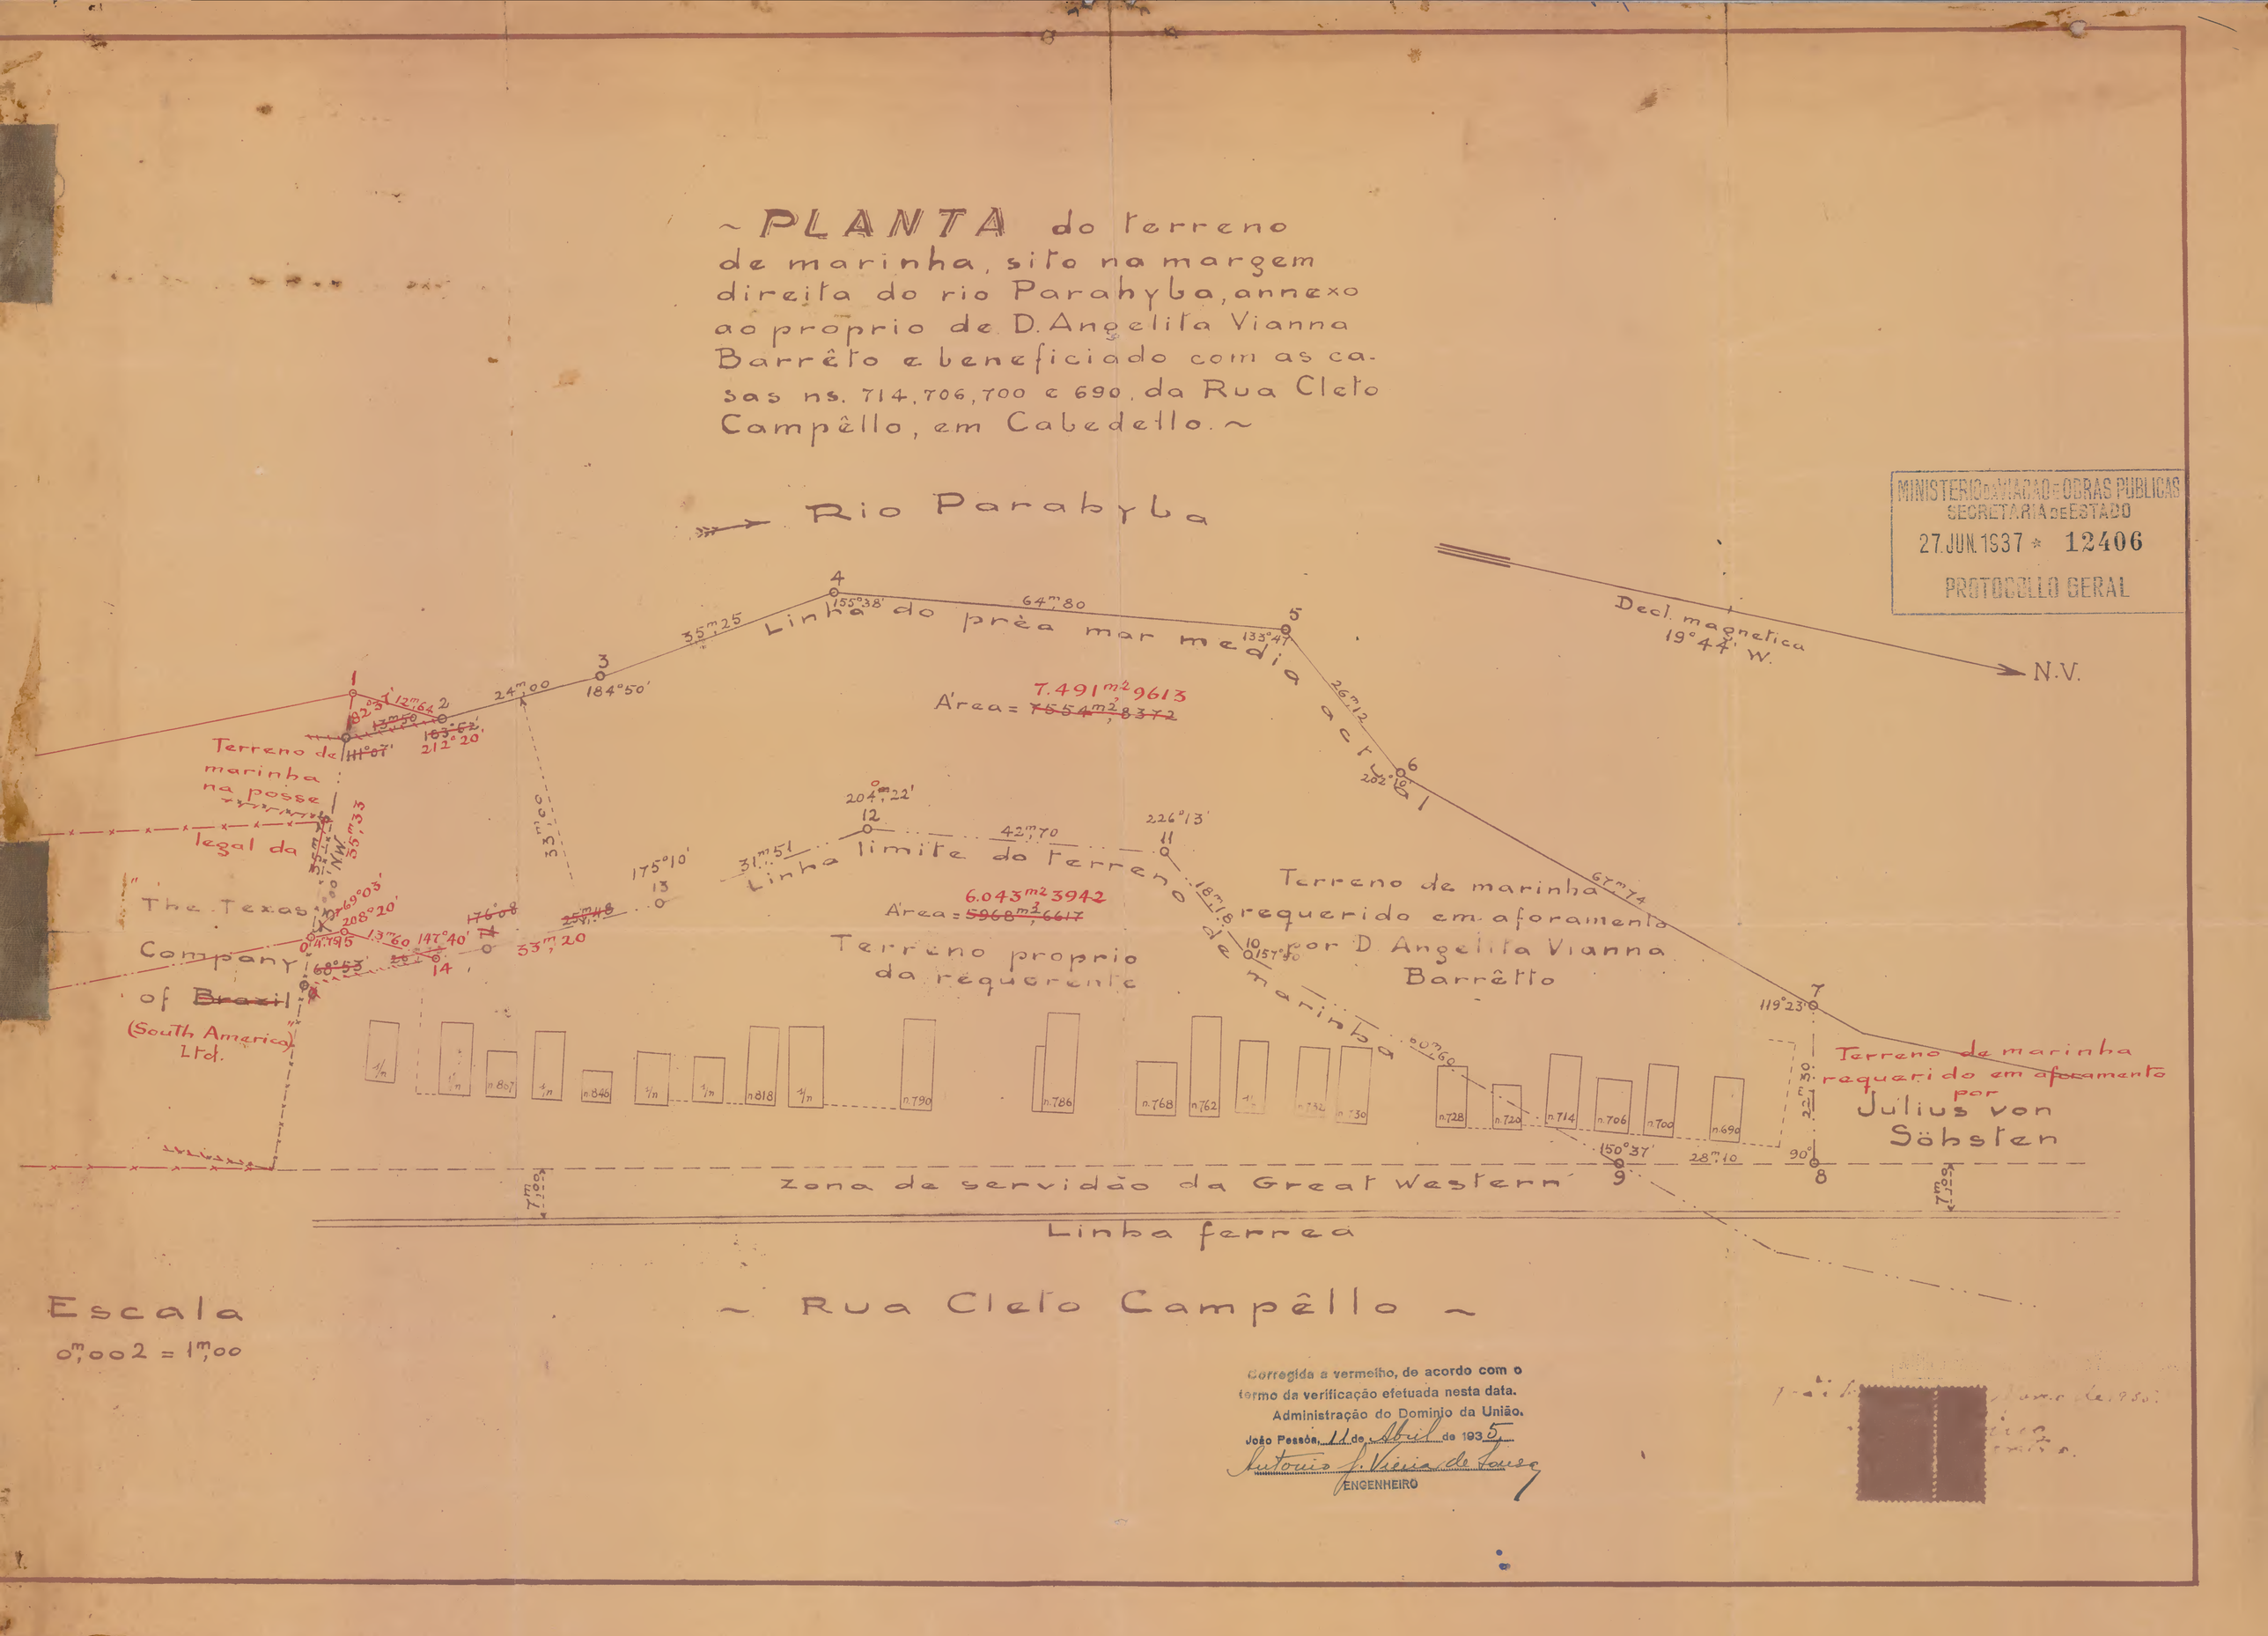

Corregida a vermelho, de acordo com o termo da verificação efetuada nesta data.
Administração do Dominio da União.
João Pessôa, 11 de Abril de 1935
Antonio J. Vieira de Sousa
ENGENHEIRO