PLANTA 13H
ARMÁRIO 13 PASTA 2
PROC. 293663/63

V. 15 - A. 2 - T. 53


M.F.
S.P.U.
D.C.
CÓPIA, FIEL, EXECUTADA NA
MAPOTECA EM 7-2-1964
POR: [signature] AUX. DE DES.
VISTO: [signature] Chefe Secção

PLANTA DA SITUAÇÃO DAS DEPENDENCIAS DO 16º D.P.R.C. SERVIÇOS DO RIO IGUASSÚ

PORTO AMAZONAS

Escala - 1:200

PARANÁ

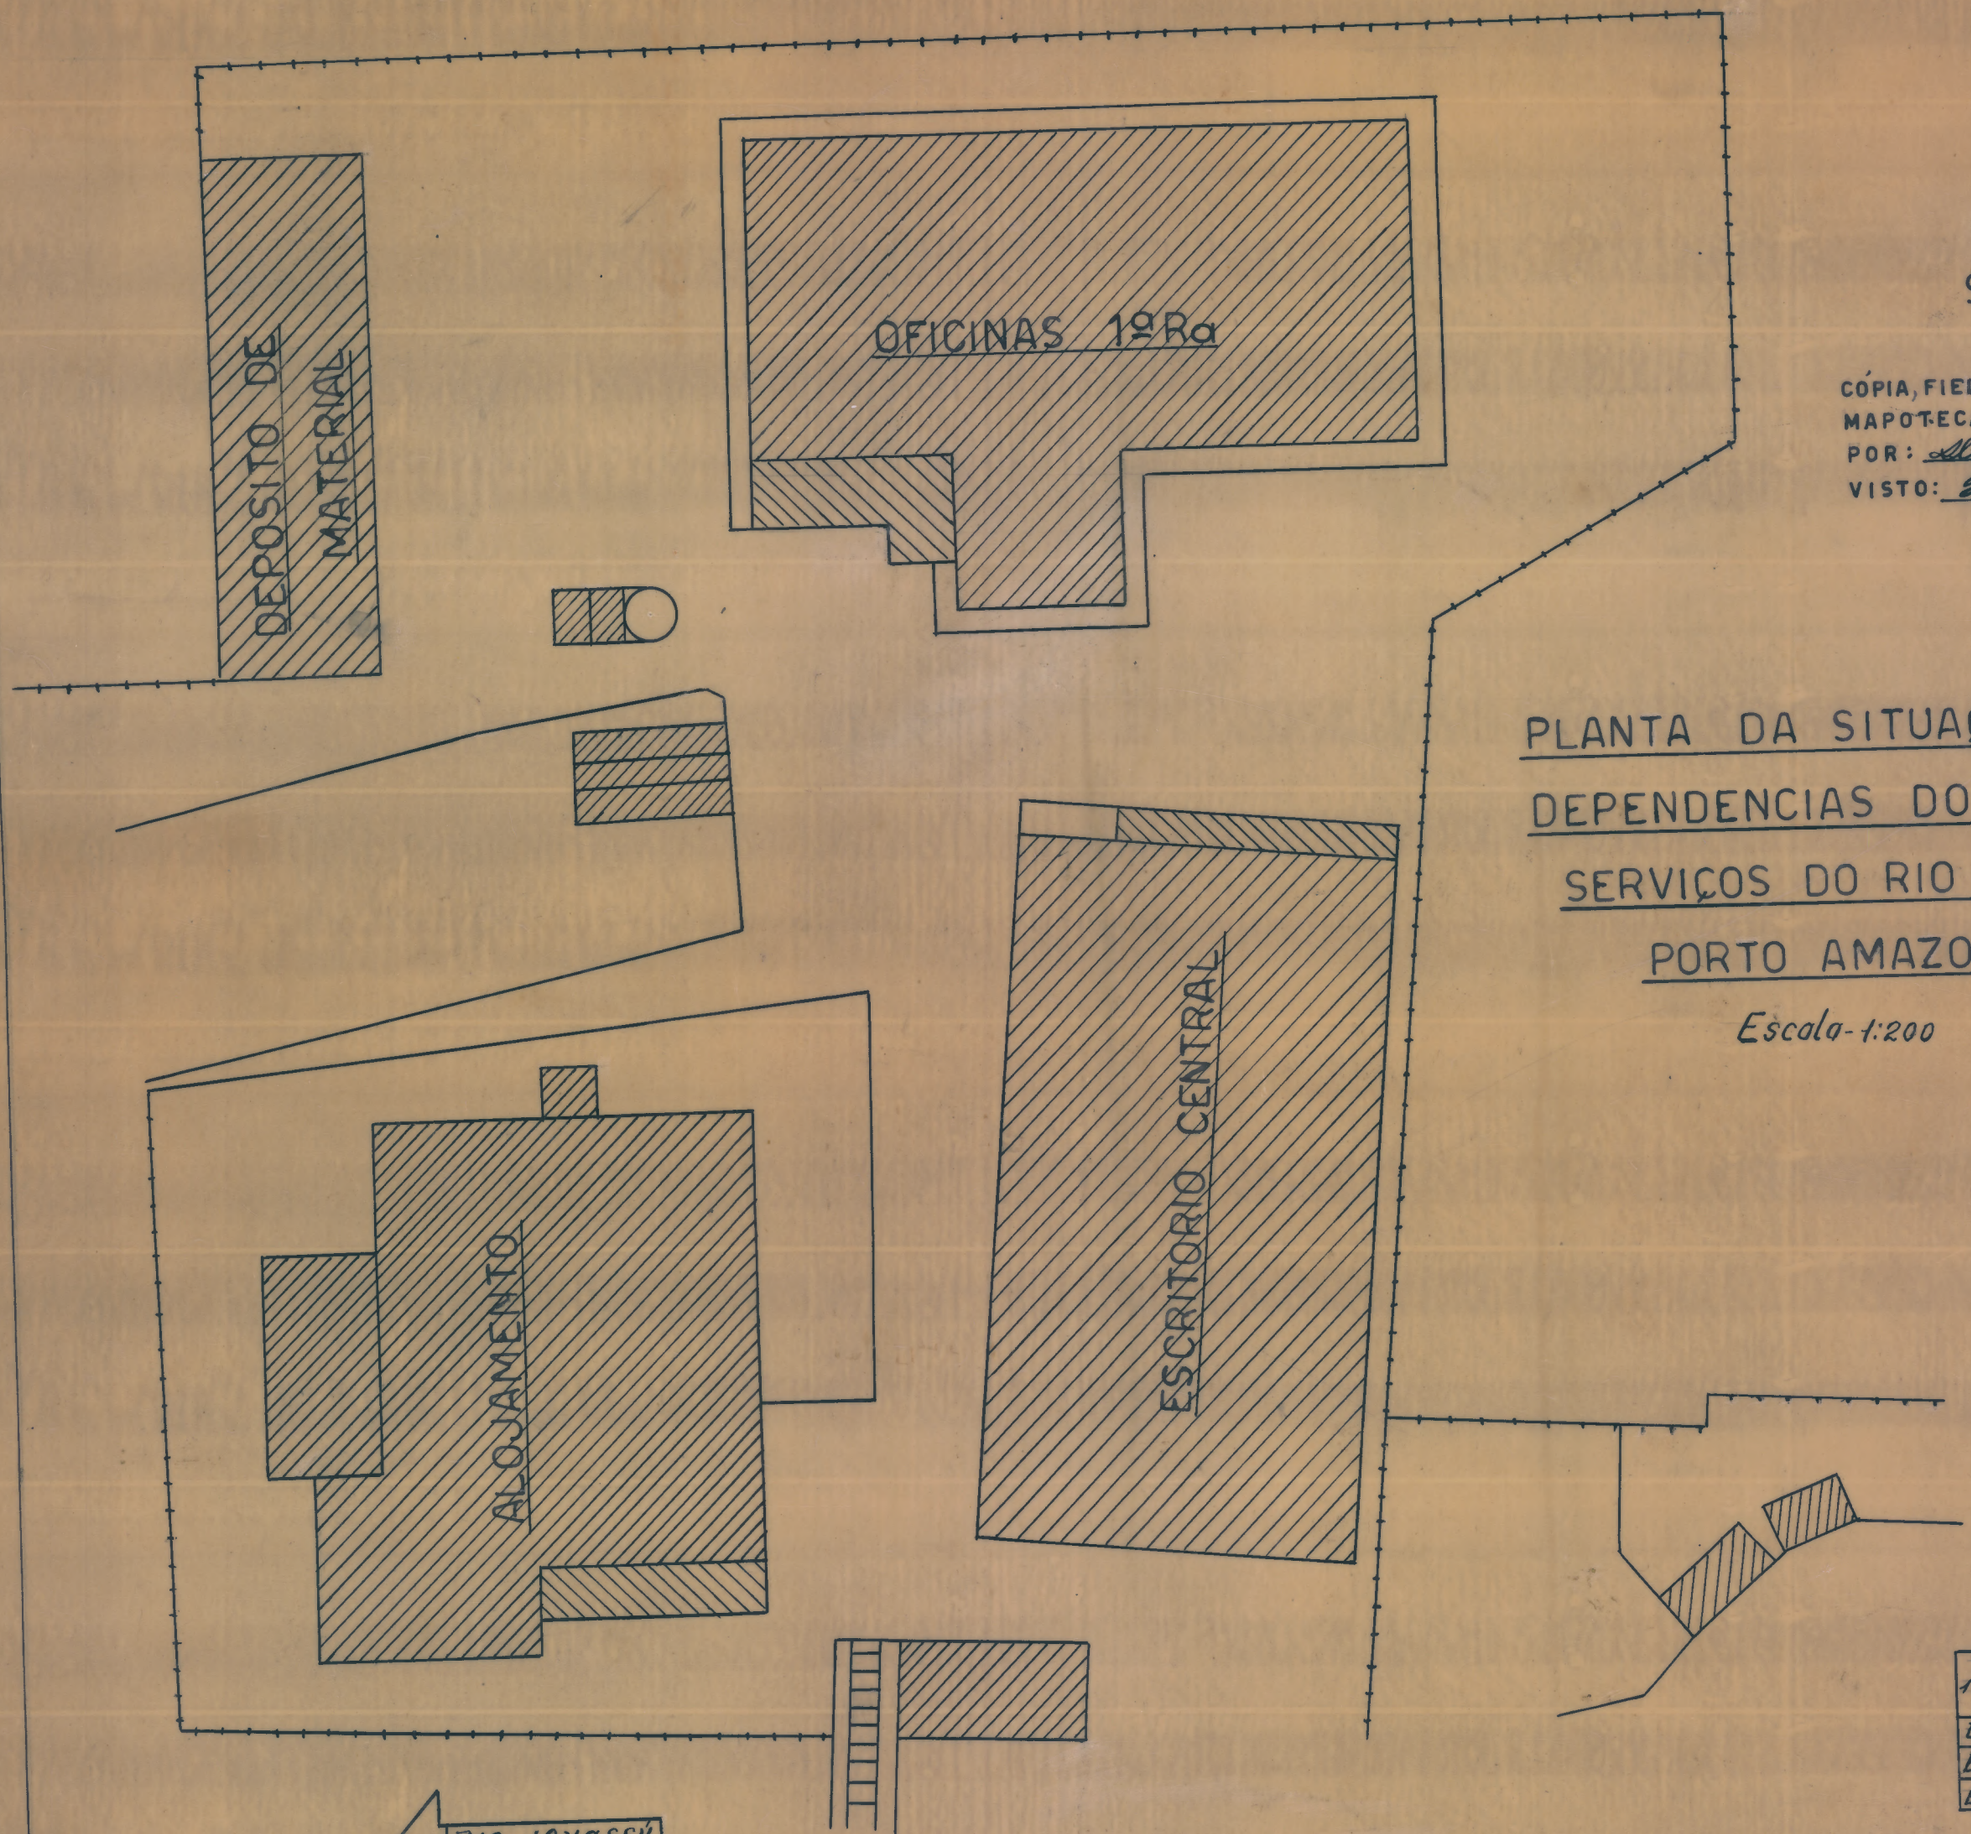

M.V.O.P. 16º D.P.R.C. S.R.I.	ARQUIVO	DATA 1-8-951
Desenho: Norminio Vde Araujo		
Encdo da S.T.: Renato Bonifacio		
Engº Encdo do E.T.:		