(a) Major Roy Montoro


BATERIA DO MORRO BALEIA

BARRA DE PARANAGUÁ


ESCALA 1:50



FACHADA

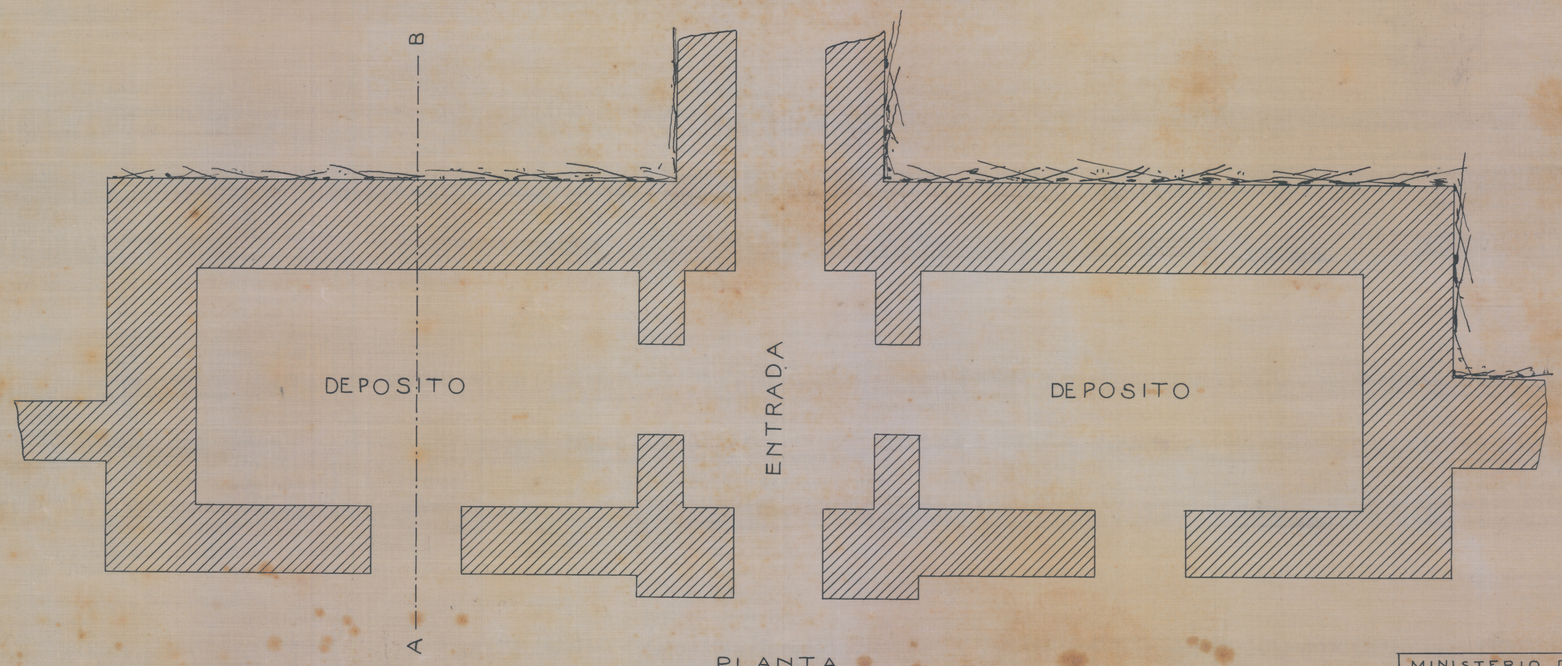

PLANTA

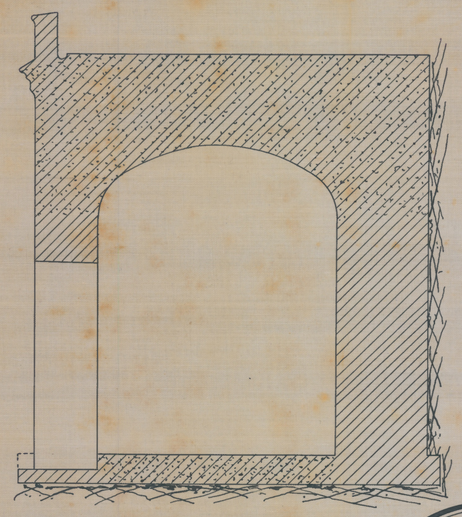

CORTE POR AB

Nº 55 - ARMº 15 TELA 21 - TUBO 3 - ARMº 2

Copia feita na Comão de Tombamento da Dio de Eng. do M. G., por solicitação da D.D.U., em off. 1914 de 3-7-34 e autorizada por offs. ns. 2047 de 6-7-34 da D. Eng. do M.G., e 18 de 14-7-36 da D.D.U. do M.F.

Paulo Marins Pereira
Desenhista

MINISTERIO DA GUERRA
COMISSÃO DE TOMBAMENTO
Em 15 de Outubro de 1936
Visto

DIRECTORIA DE ENGENHARIA
SALA DE TRABALHOS GRAPHICOS
Em 7 de Dezembro 1916.

Copiado por J. Guedes.