(a) Major Rego Monteiro


Serviço de Engenharia da Inspecção Permanente


Da 11ª Região Militar


Planta da Bateria do Morro da Baleia


Paranaguá

1/200

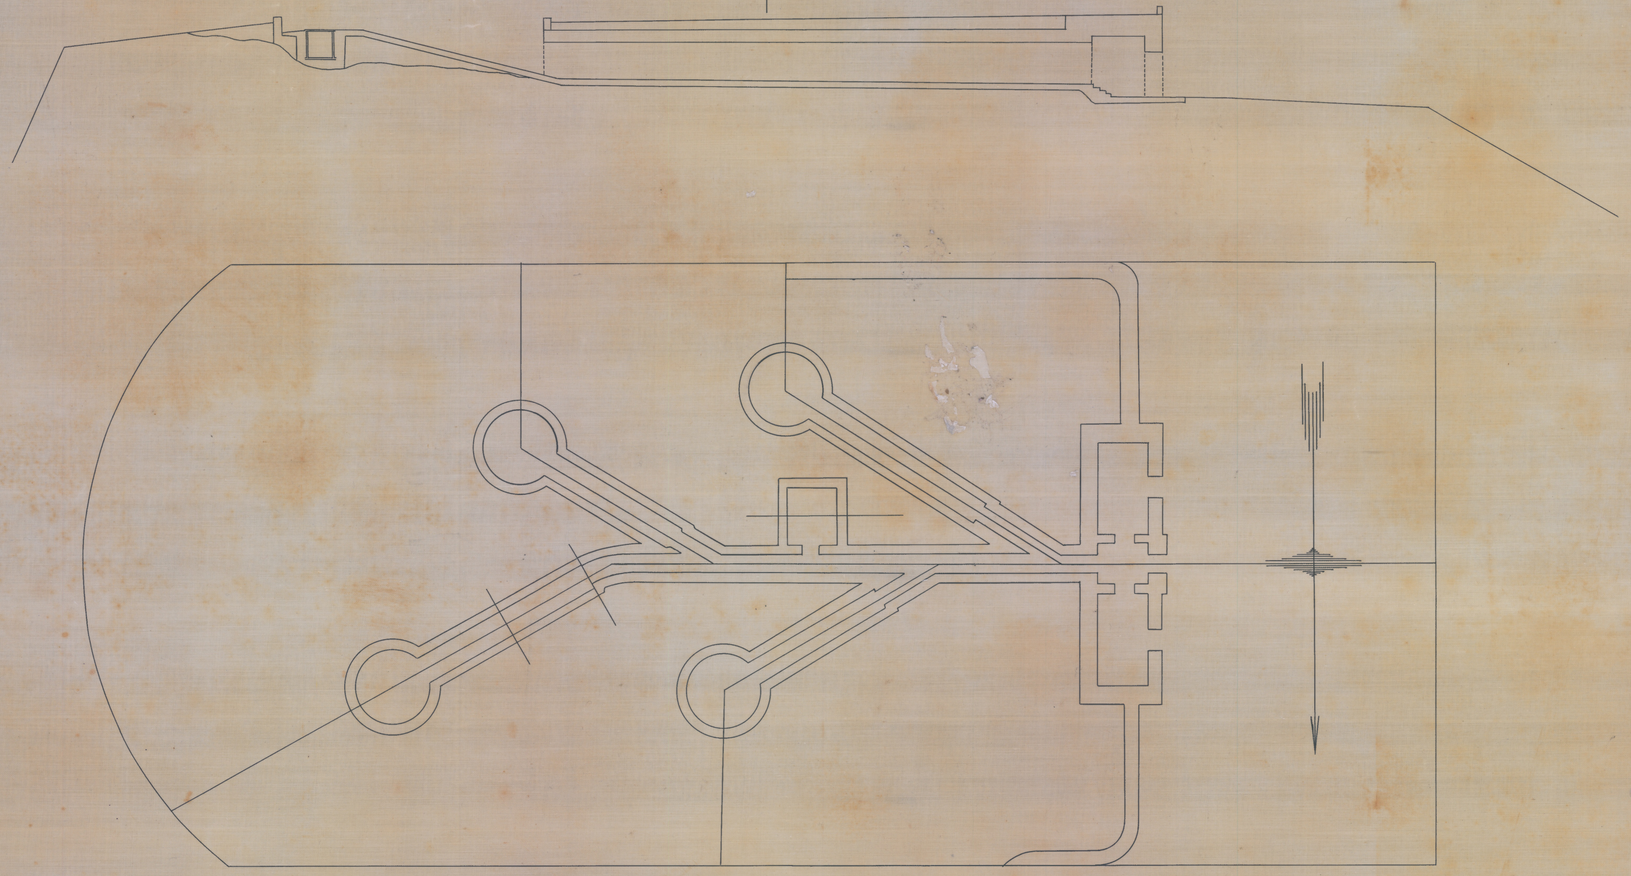

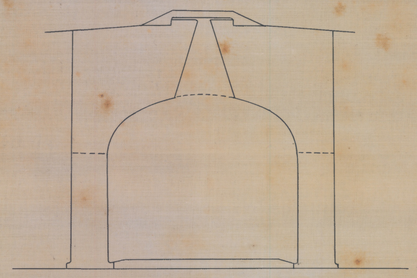

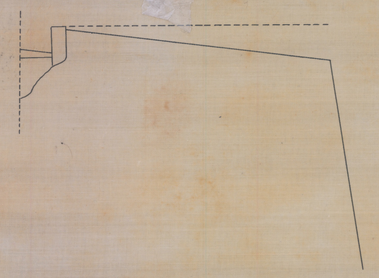

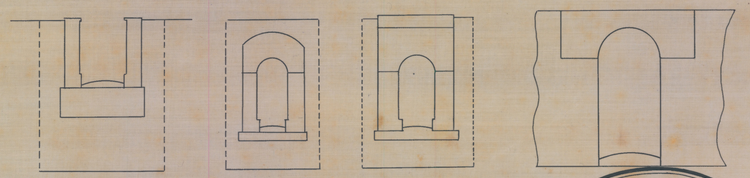

THEZOURO NACIONAL
DIRECTORIA DE CONTABILIDADE DA UNIÃO
SUBDIRECTORIA DE SERVIÇOS DE ENGENHARIA
MAPPOTHECA
PLANTA Nº
ARMARIO Nº TUBO Nº
REGISTRO-LIVRO Nº FLS. Nº
1193
ENCARREGADO

MINISTERIO DA GUERRA
COMMISSÃO DE TOMBAMENTO
Em 15 de Outubro de 1936
VISTO

Copia feita na Commissão de Tombamento da Dir.ia de Eng.a do M. G., por solicitação do D.D.U. em off. 1914 de 3-7-36, e autorizada por offs. ns. 2067 de 6-7-36 do D. Eng.a do M.G., e 18 de 14-1-36 da D.D.U. do M.F.

Paulo Marcio Pinto
Desenhista

DIRECTORIA DE ENGENHARIA
SALA DE TRABALHOS GRAPHICOS
Em 11 de Dezembro de 1936

Nº 56 - ARMº 15 TELA 20 - TUBO 3 - ARMº 2

Copiado por J. Guedes.