


④
CAIOBÁ
AC=16°00'
R=400,00m
ESTRADA
N
LINHA LIMITE DE TERRENOS DE MARINHA
AV. NELSON LUIZ WOISKI VELLOSO
RUA 7
RUA 6
PROC. 0980-10194/76
⑦
⑥
⑤
④
③
②
①
⑨
⑧
428,00m²
615,60m²
475,20m²
404,60m²
502,40m²
580,50m²
407,25m²
432,75m²
458,25m²
483,75m²
509,25m²
534,75m²
560,25m²
585,75m²
611,00m²
22,75m
27,00m
18,00m
14,00m
16,00m
17,00m
15,00m
LINHA DO PREAMAR MÉDIO DE 1.831
AV. ATLÂNTICO
AC = 2°40'
R=120,00m
FOLHA 3
FOLHA 5
SITUAÇÃO CADASTRO
MUNICÍPIO DE MATINHOS
OCEANO ATLÂNTICO
ESCALA 1:10 000
SERVIÇO DO PATRIMONIO DA UNIÃO
DELEGACIA NO ESTADO DO PARANÁ
PLANTA DO APROVEITAMENTO ECONOMICO DOS TERRENOS DE MARINHA E ACRESCIDOS DE MARINHA, SITUADO NO LUGAR DENOMINADO "PRAINHA" - MUNICIPIO DE MATINHOS - PR
Escala 1:500
Data 04/12/1974.
Processo S.P.U.-Pr. 734/69 M.F.-0768-1460/70
Planta E-251
VISTO: Engº REGINALDO REICHER
DELEGADO
ORGANIZADA: Engº NEWTON DA SILVA COUTINHO
DESENHADA: JOÃO CARLOS DALDEGAN
AGRIM.

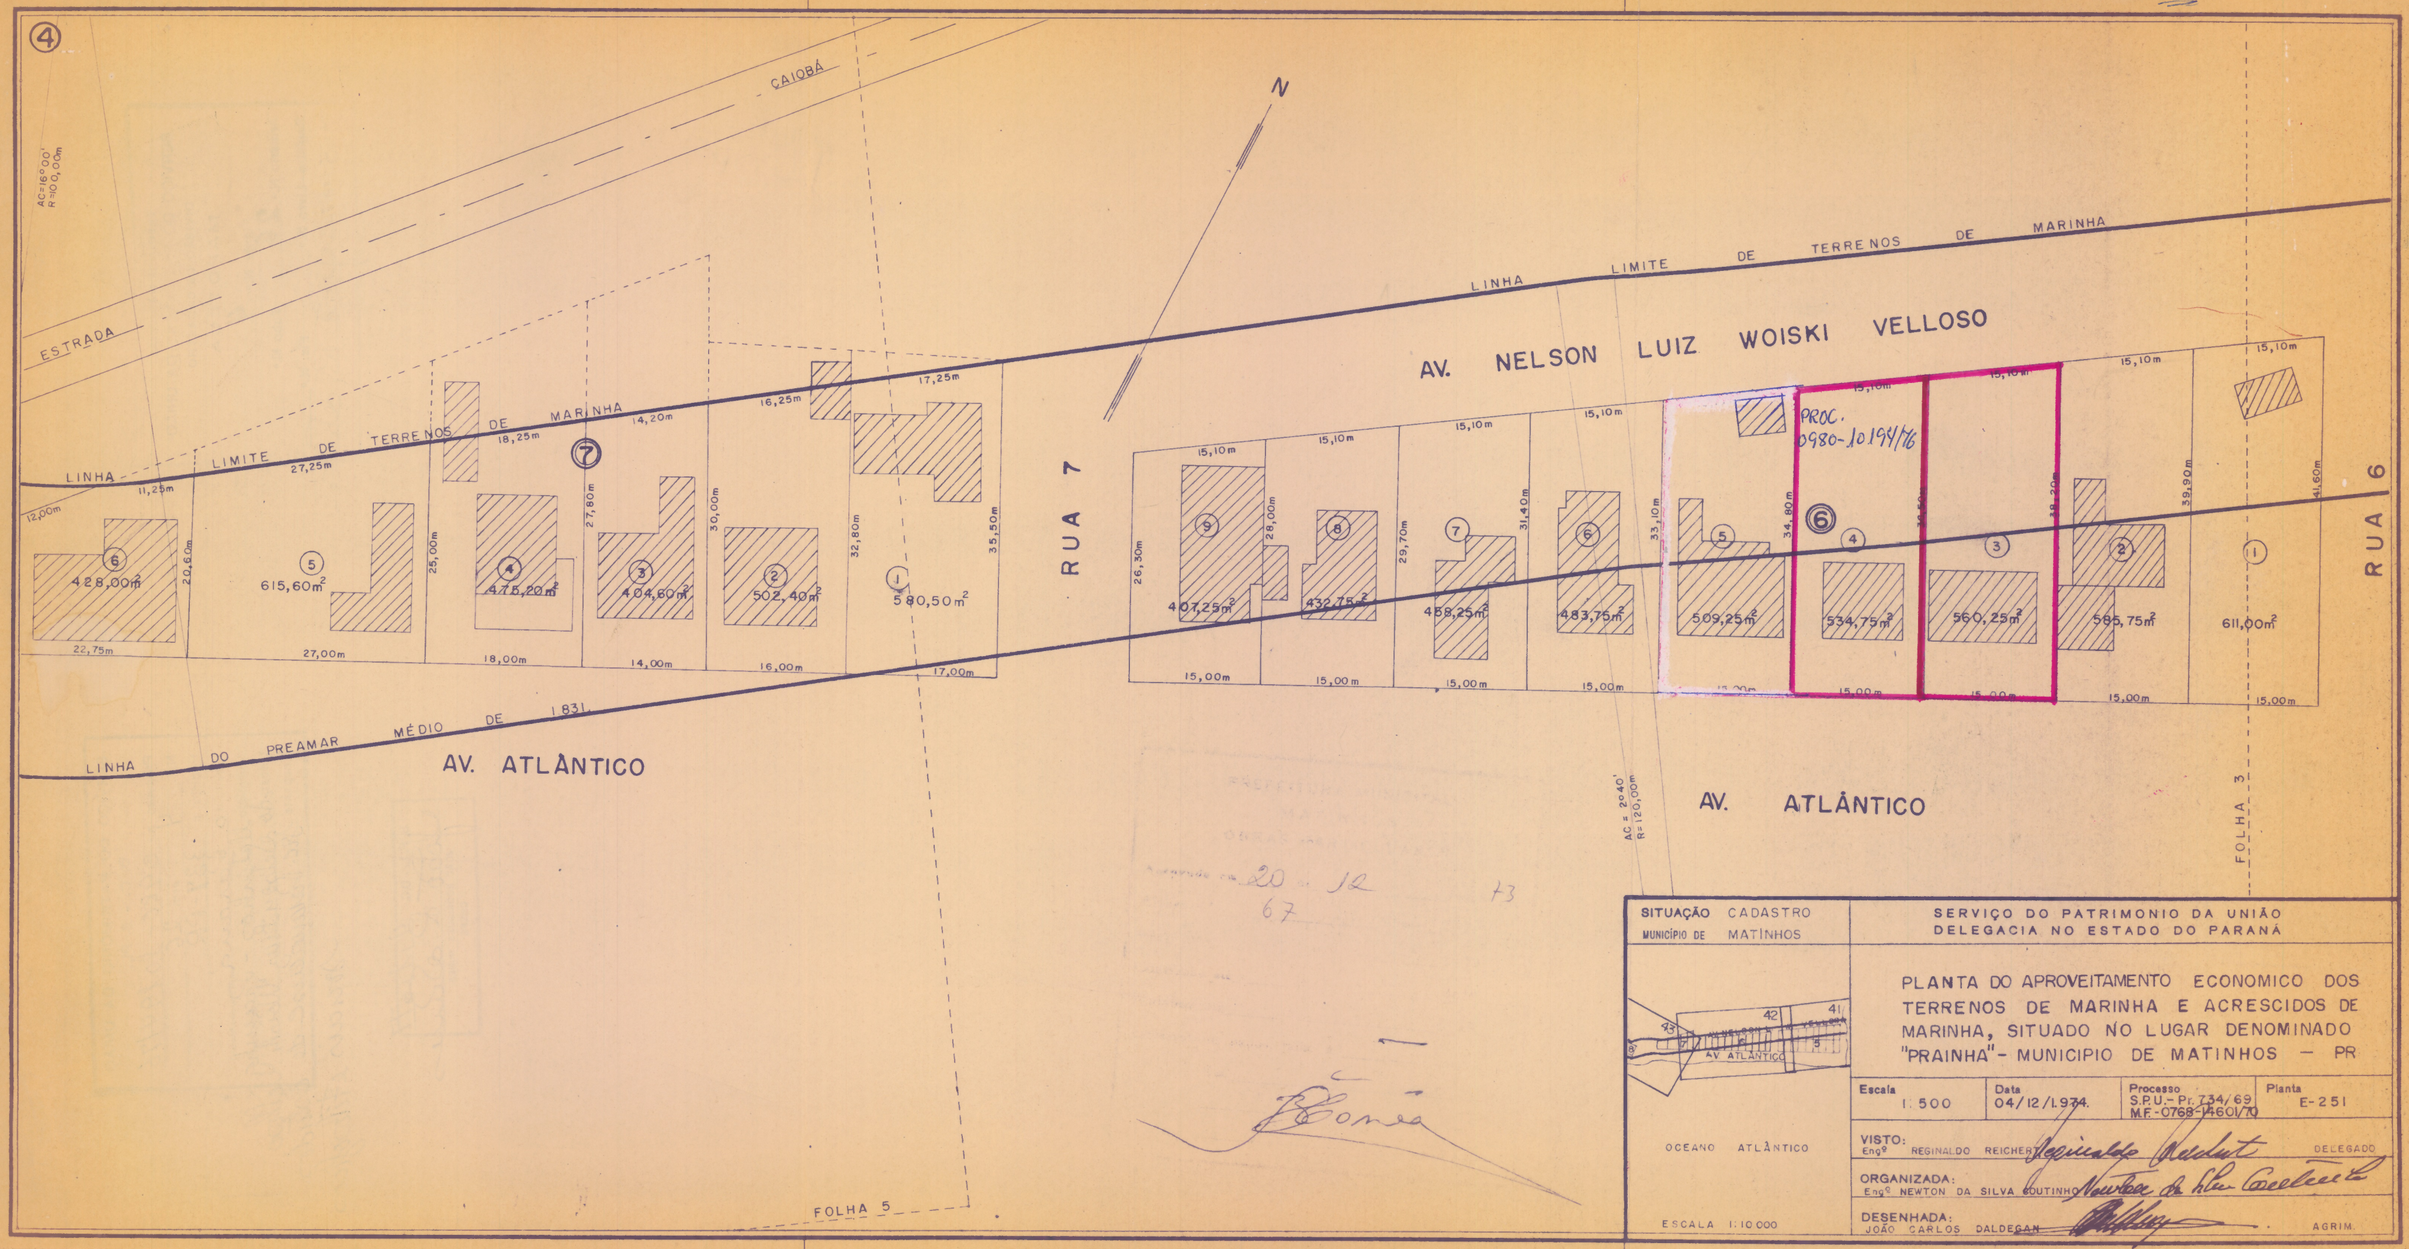

20/67 12 73

SITUAÇÃO CADASTRO
MUNICÍPIO DE MATINHOS

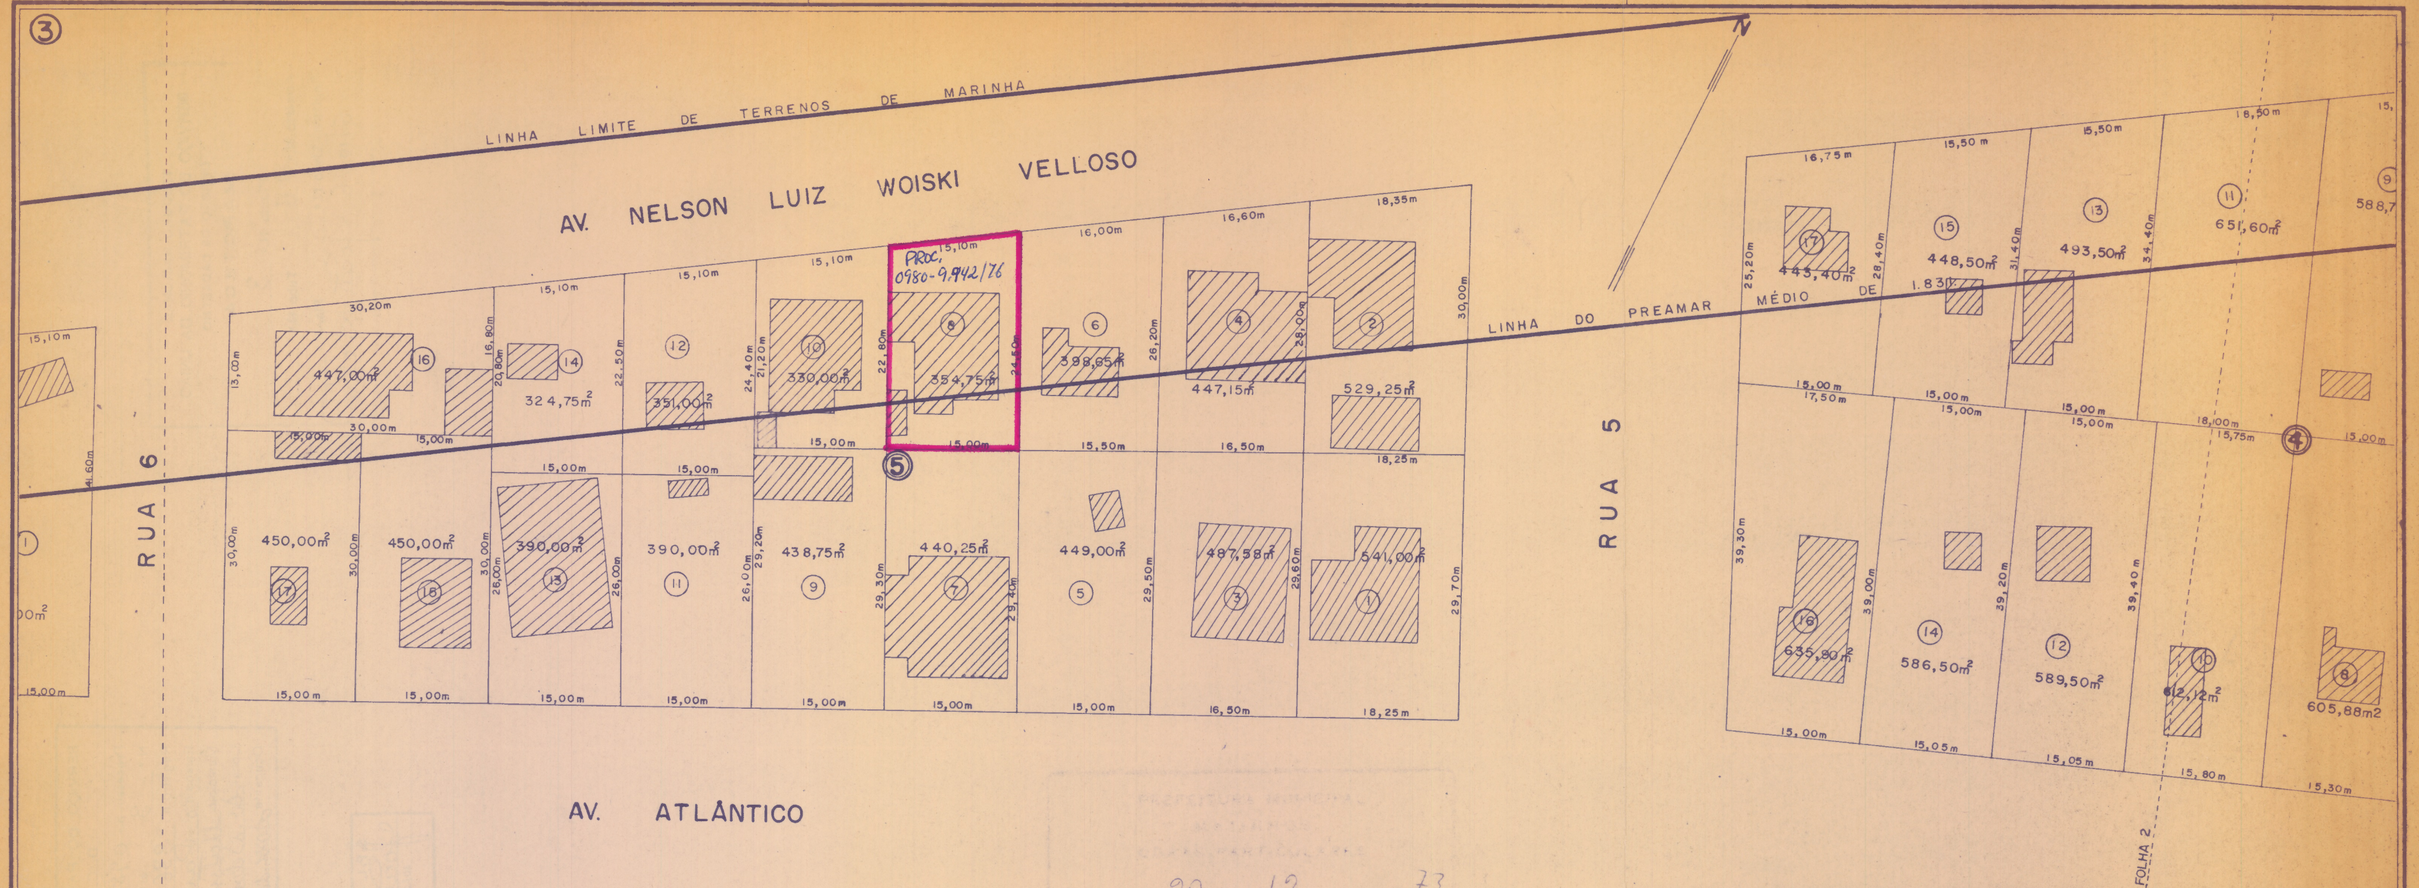

OCEANO ATLÂNTICO

ESCALA 1:10000

SERVIÇO DO PATRIMONIO DA UNIÃO
DELEGACIA NO ESTADO DO PARANÁ


PLANTA DO APROVEITAMENTO ECONOMICO DOS TERRENOS DE MARINHA E ACRESCIDOS DE MARINHA, SITUADO NO LUGAR DENOMINADO "PRAINHA" - MUNICIPIO DE MATINHOS - PR.

Escala	Data	Processo	Planta
1:500	04/12/1974	SPU - PL 734/69 M.F. 0768-1460/70	E-4250

VISTO:
Engº REGINALDO REICHERT — DELEGADO

ORGANIZADA:
Engº NEWTON DA SILVA COUTINHO

DESENHADA:
JOÃO CARLOS DALDEGAN — AGRIM.

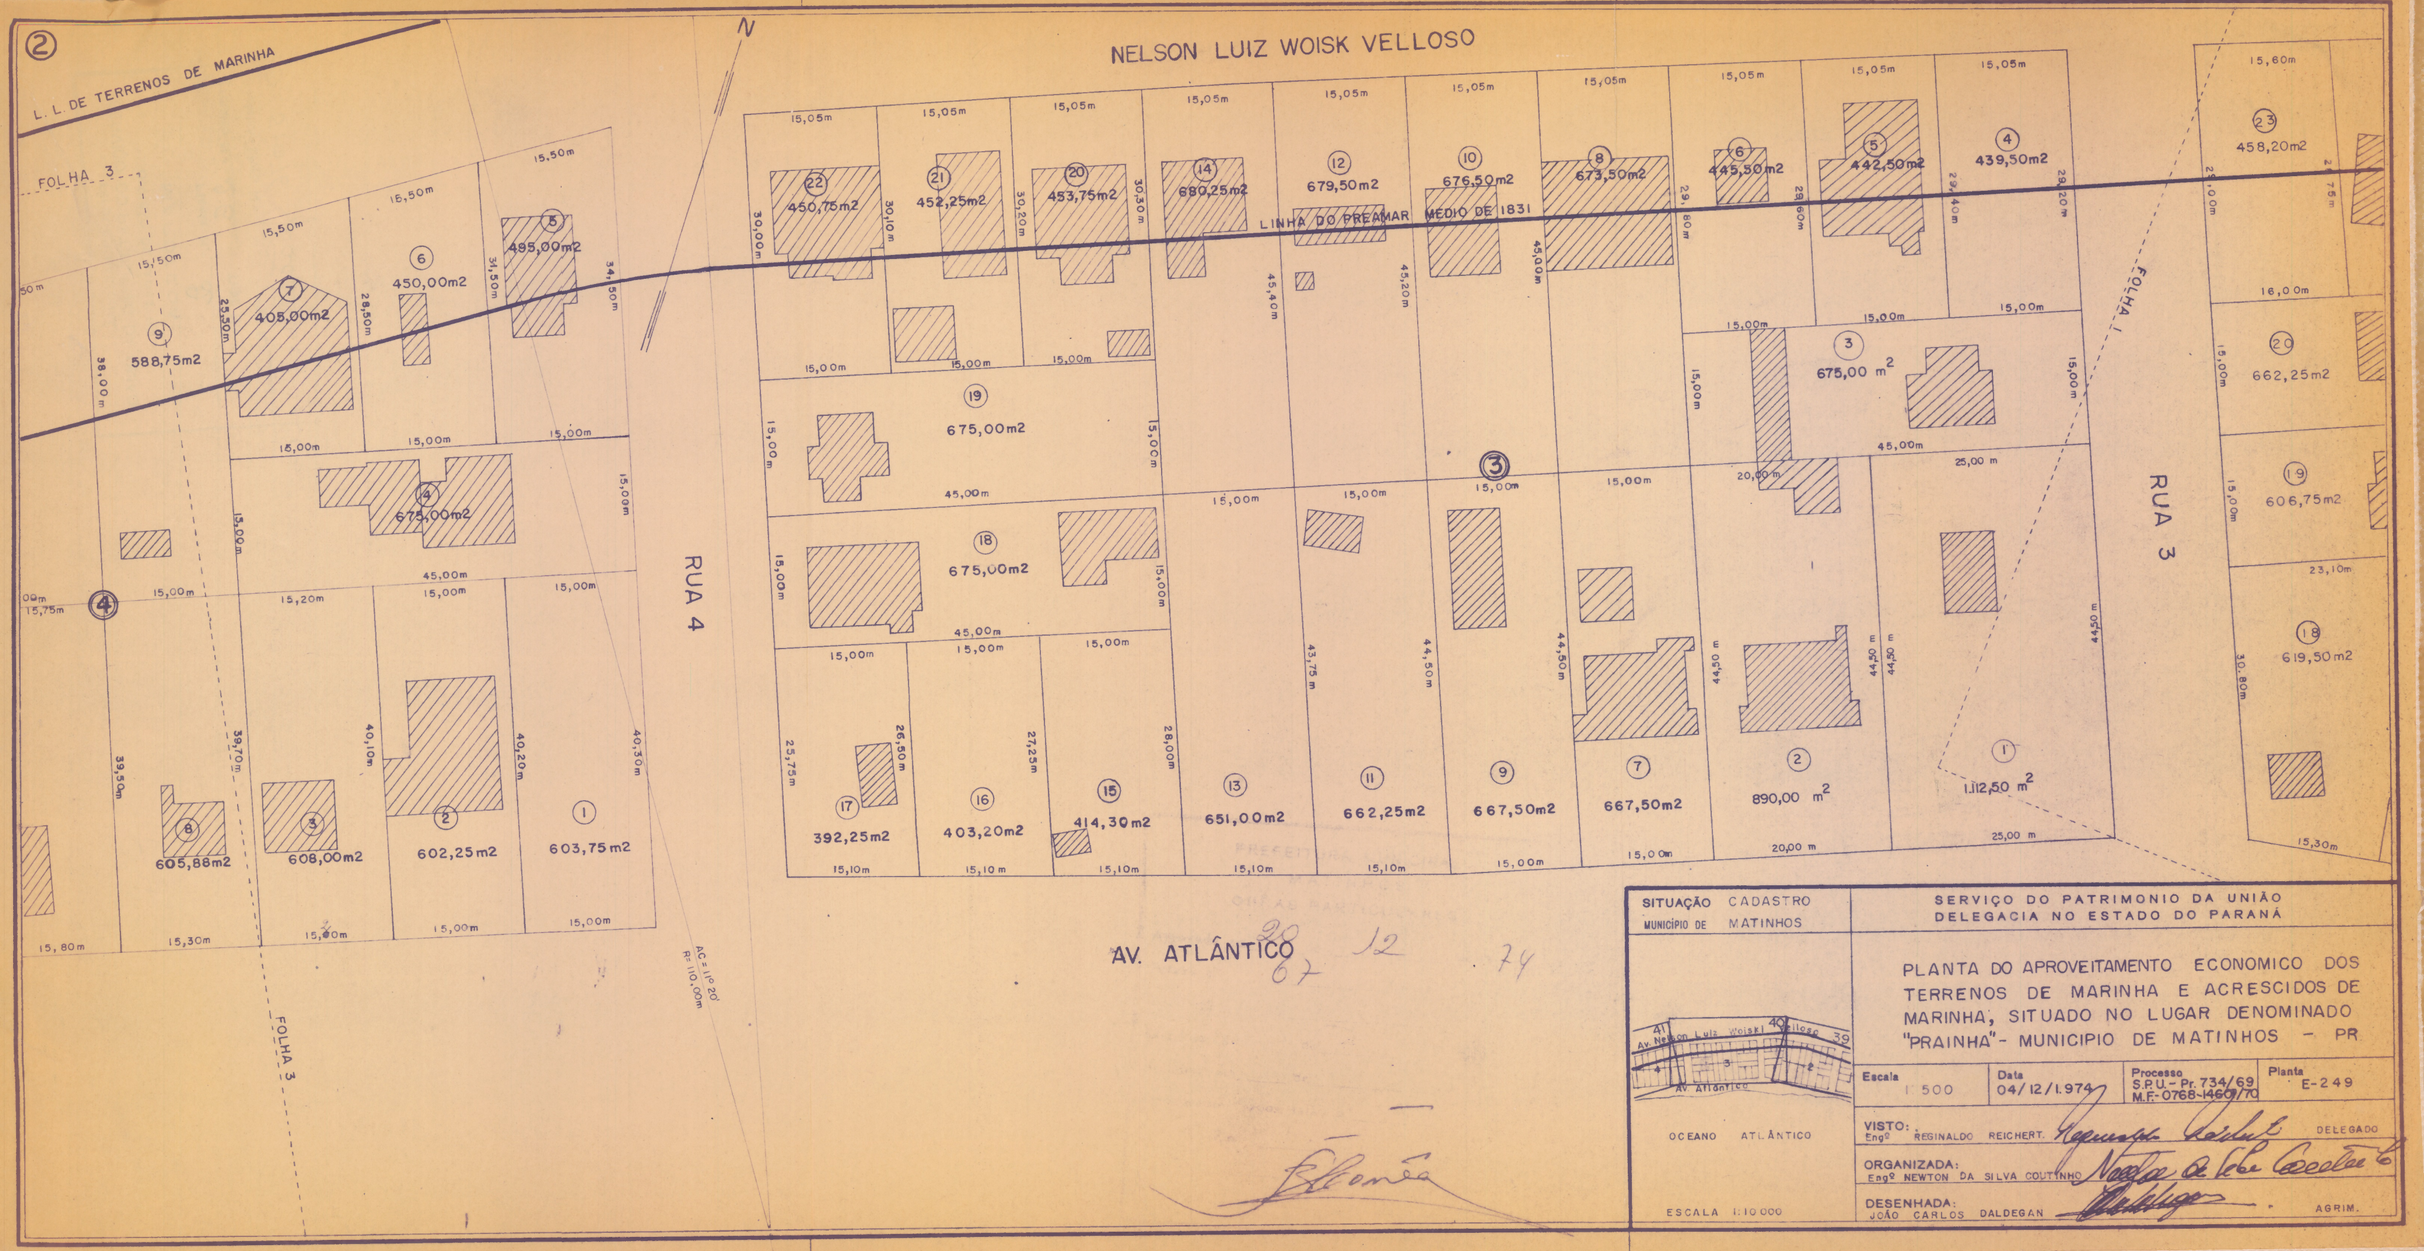

28 12 74

SITUAÇÃO CADASTRO
MUNICÍPIO DE MATINHOS

SERVIÇO DO PATRIMONIO DA UNIÃO
DELEGACIA NO ESTADO DO PARANÁ

PLANTA DO APROVEITAMENTO ECONOMICO DOS TERRENOS DE MARINHA E ACRESCIDOS DE MARINHA, SITUADO NO LUGAR DENOMINADO "PRAINHA" - MUNICIPIO DE MATINHOS - PR


Escala	Data	Processo	Planta
1:500	04/12/1.974	S.P.U. - Pr. 734/69 M.F. - 0768-1460/70	E-249

VISTO:
Engº REGINALDO REICHERT. DELEGADO


ORGANIZADA:
Engº NEWTON DA SILVA COUTINHO AGRIM.

DESENHADA:
JOÃO CARLOS DALDEGAN AGRIM.

20 - 12 - 75
67

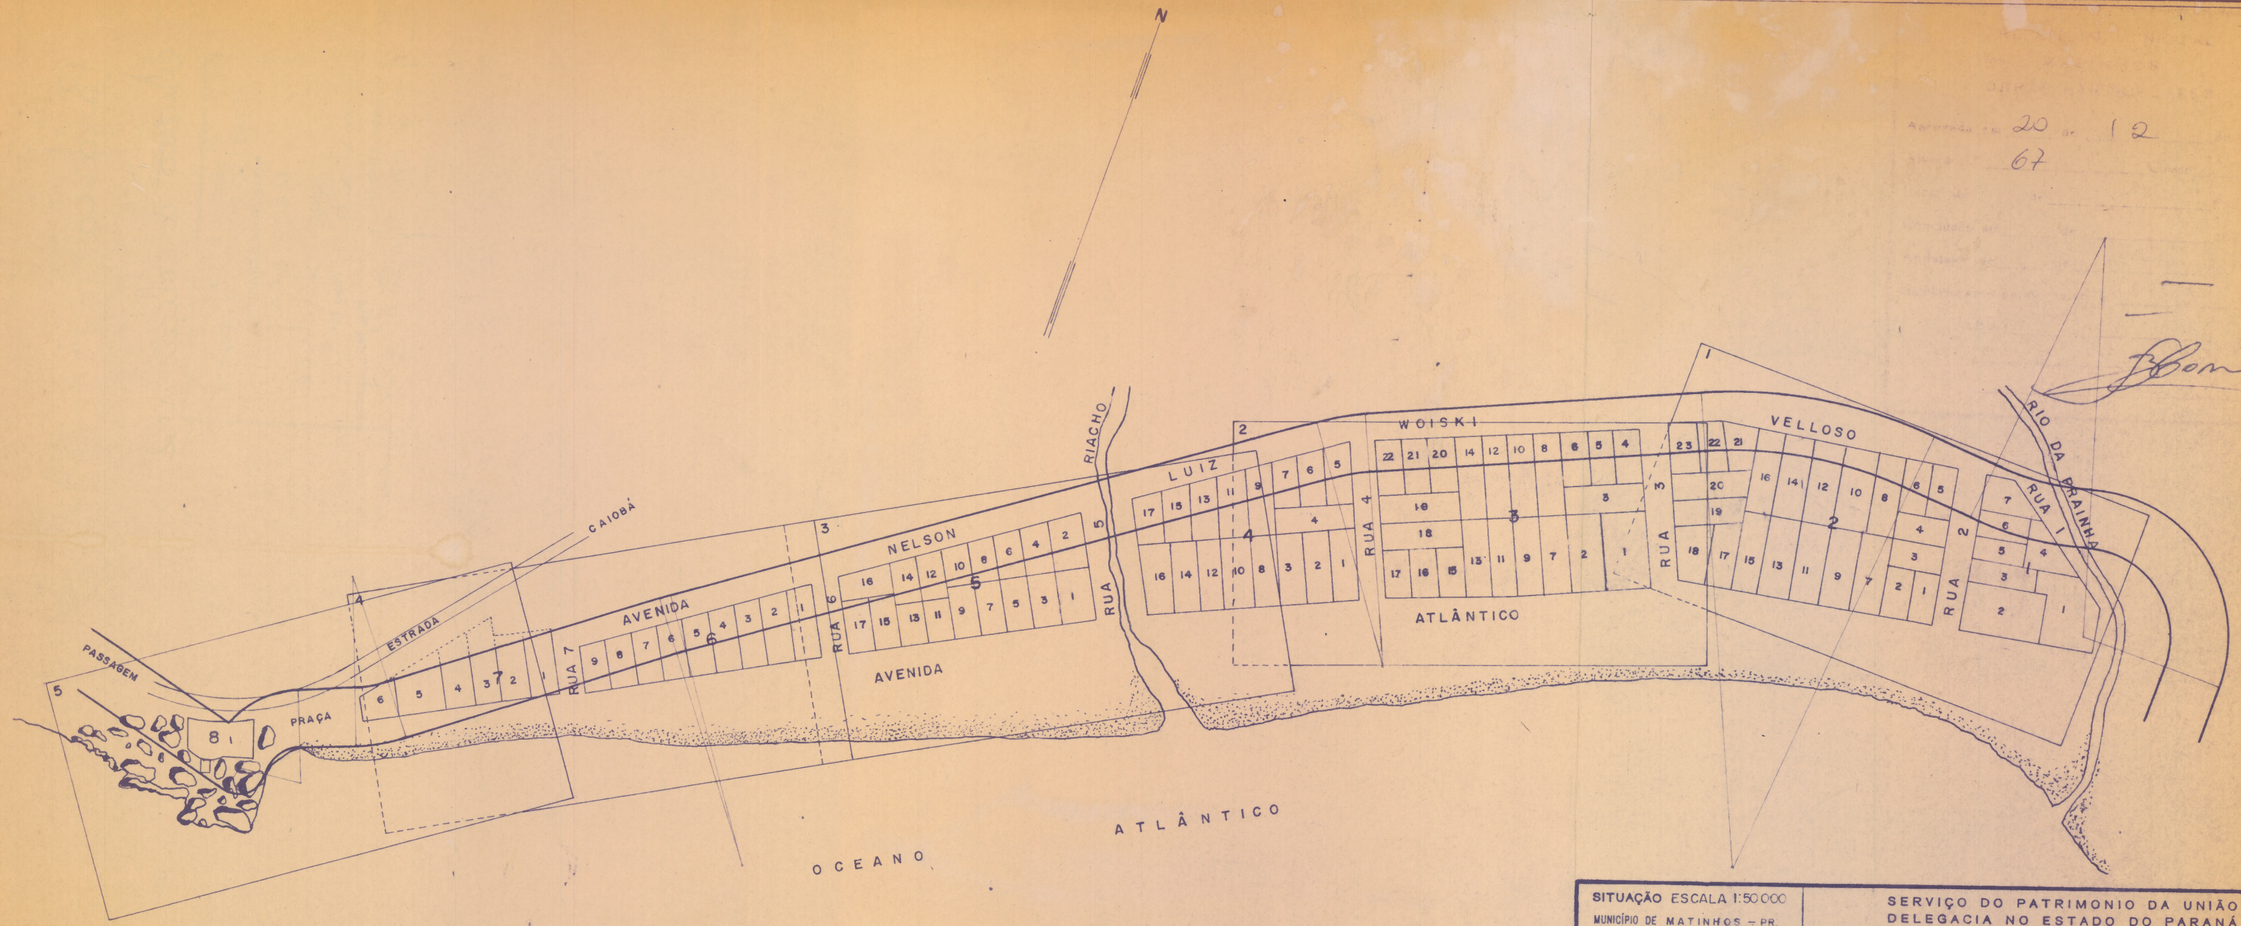

SITUAÇÃO ESCALA 1:50 000
MUNICÍPIO DE MATINHOS – PR.

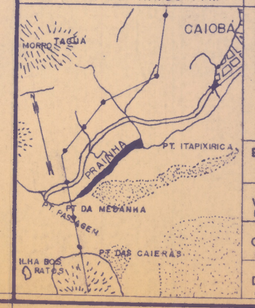

SERVIÇO DO PATRIMONIO DA UNIÃO
DELEGACIA NO ESTADO DO PARANÁ

PLANTA DO APROVEITAMENTO ECONOMICO DOS TERRENOS DE MARINHA E ACRESCIDOS DE MARINHA, SITUADO NO LUGAR DENOMINADO "PRAINHA" - MUNICIPIO DE MATINHOS - PR

Escala	Data	Processo	Planta
1:2500	04/12/1.974.	S.P.U. - Pr 734/69 M.F. - 0768-14601/70	E - 247

VISTO:
Engº REGINALDO REICHERT — DELEGADO

ORGANIZADA:
Engº NEWTON DA SILVA COUTINHO

DESENHADA:
JOÃO CARLOS DALDEGAN — AGRIM.