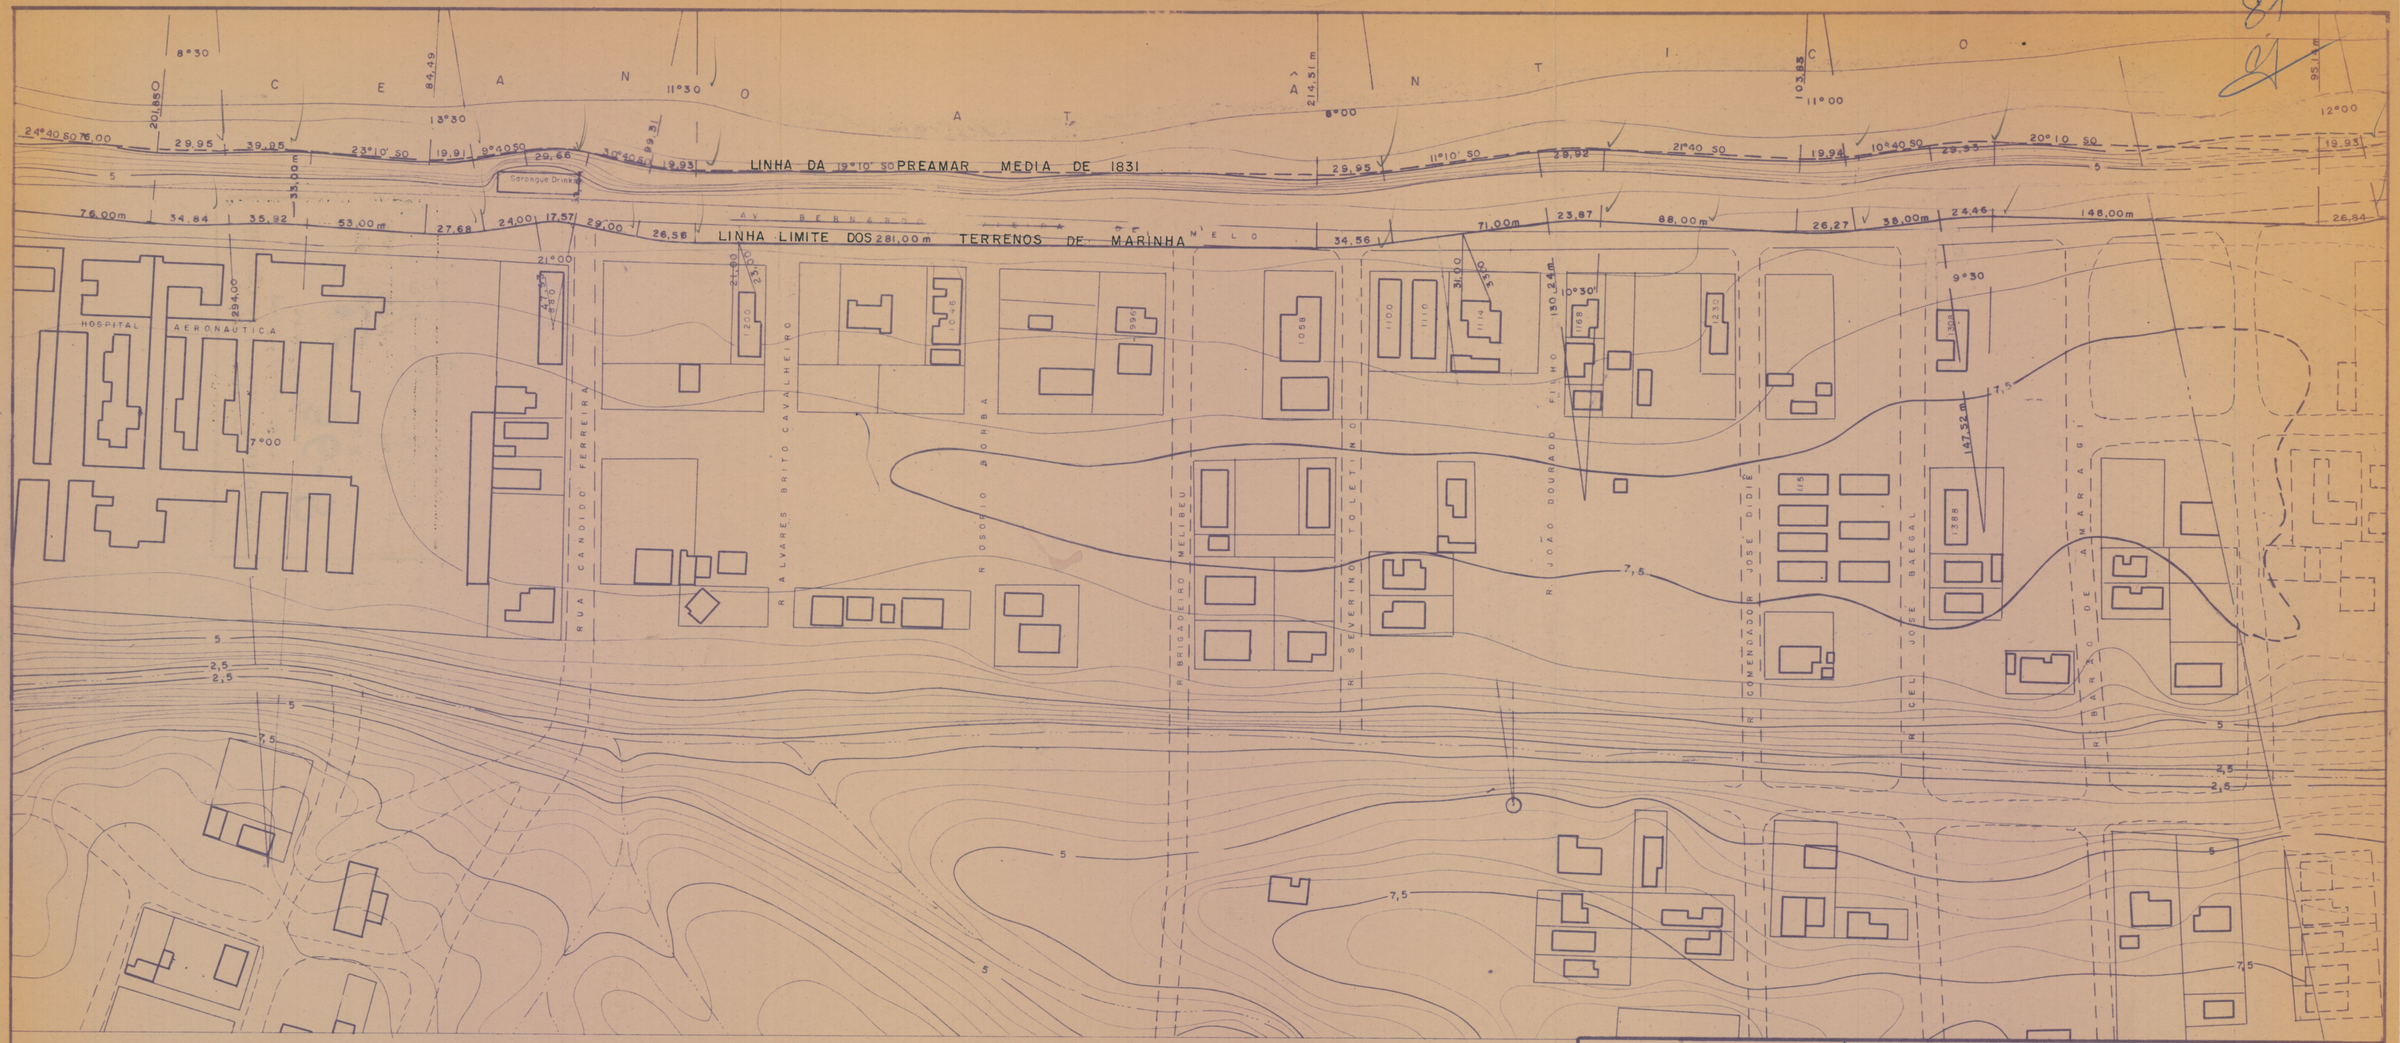


Apoio básico, restituição e desenho executado pela ENGEPLAN-engenharia, geologia e planejamento ltda.

Fotografias aereas a escala 1:5.000 do 1º/6º GAV-FAB.

Restituição executada em aviógrafo Wild B-8.

Origem do apoio vertical, RRNN do I.B.G.E.

DSPU-PE

A | B | C

APROVO EM 13/01/76
Napoleão Ivo
NAPOLEÃO IVO
DELEGADO
EDITAL Nº 03/76
DO-DE 15/01/76 FLS 96

LINHA DA PREAMAR MEDIA DE 1831

MUNICIPIO: JABOATÃO

TRECHO: PIEDADE

ESCALA	DATA	PROCESSO	PL. B
1:2000	24/07/74	480-4857/74-A	FL.

ORGANIZADA – C A Pª DE FIGUEIREDO-ENGº NIVEL "22"

DESENHISTA – JOSÉ NEVES C TRAVASSOS