
APROVO
EM 18 - 5 - 62
Alberico J. G. Sequeira
ALBERICO J. G. DE SEQUEIRA
CHEFE DA DELEGACIA



PUBLICADO NO D. O. PE
EM 8 - 6 - 62

LINHA N 7

SITUAÇÃO	SERVIÇO DO PATRIMONIO DA UNIÃO
RECIFE	DELEGACIA EM PERNAMBUCO
ESCALA 1:20000	

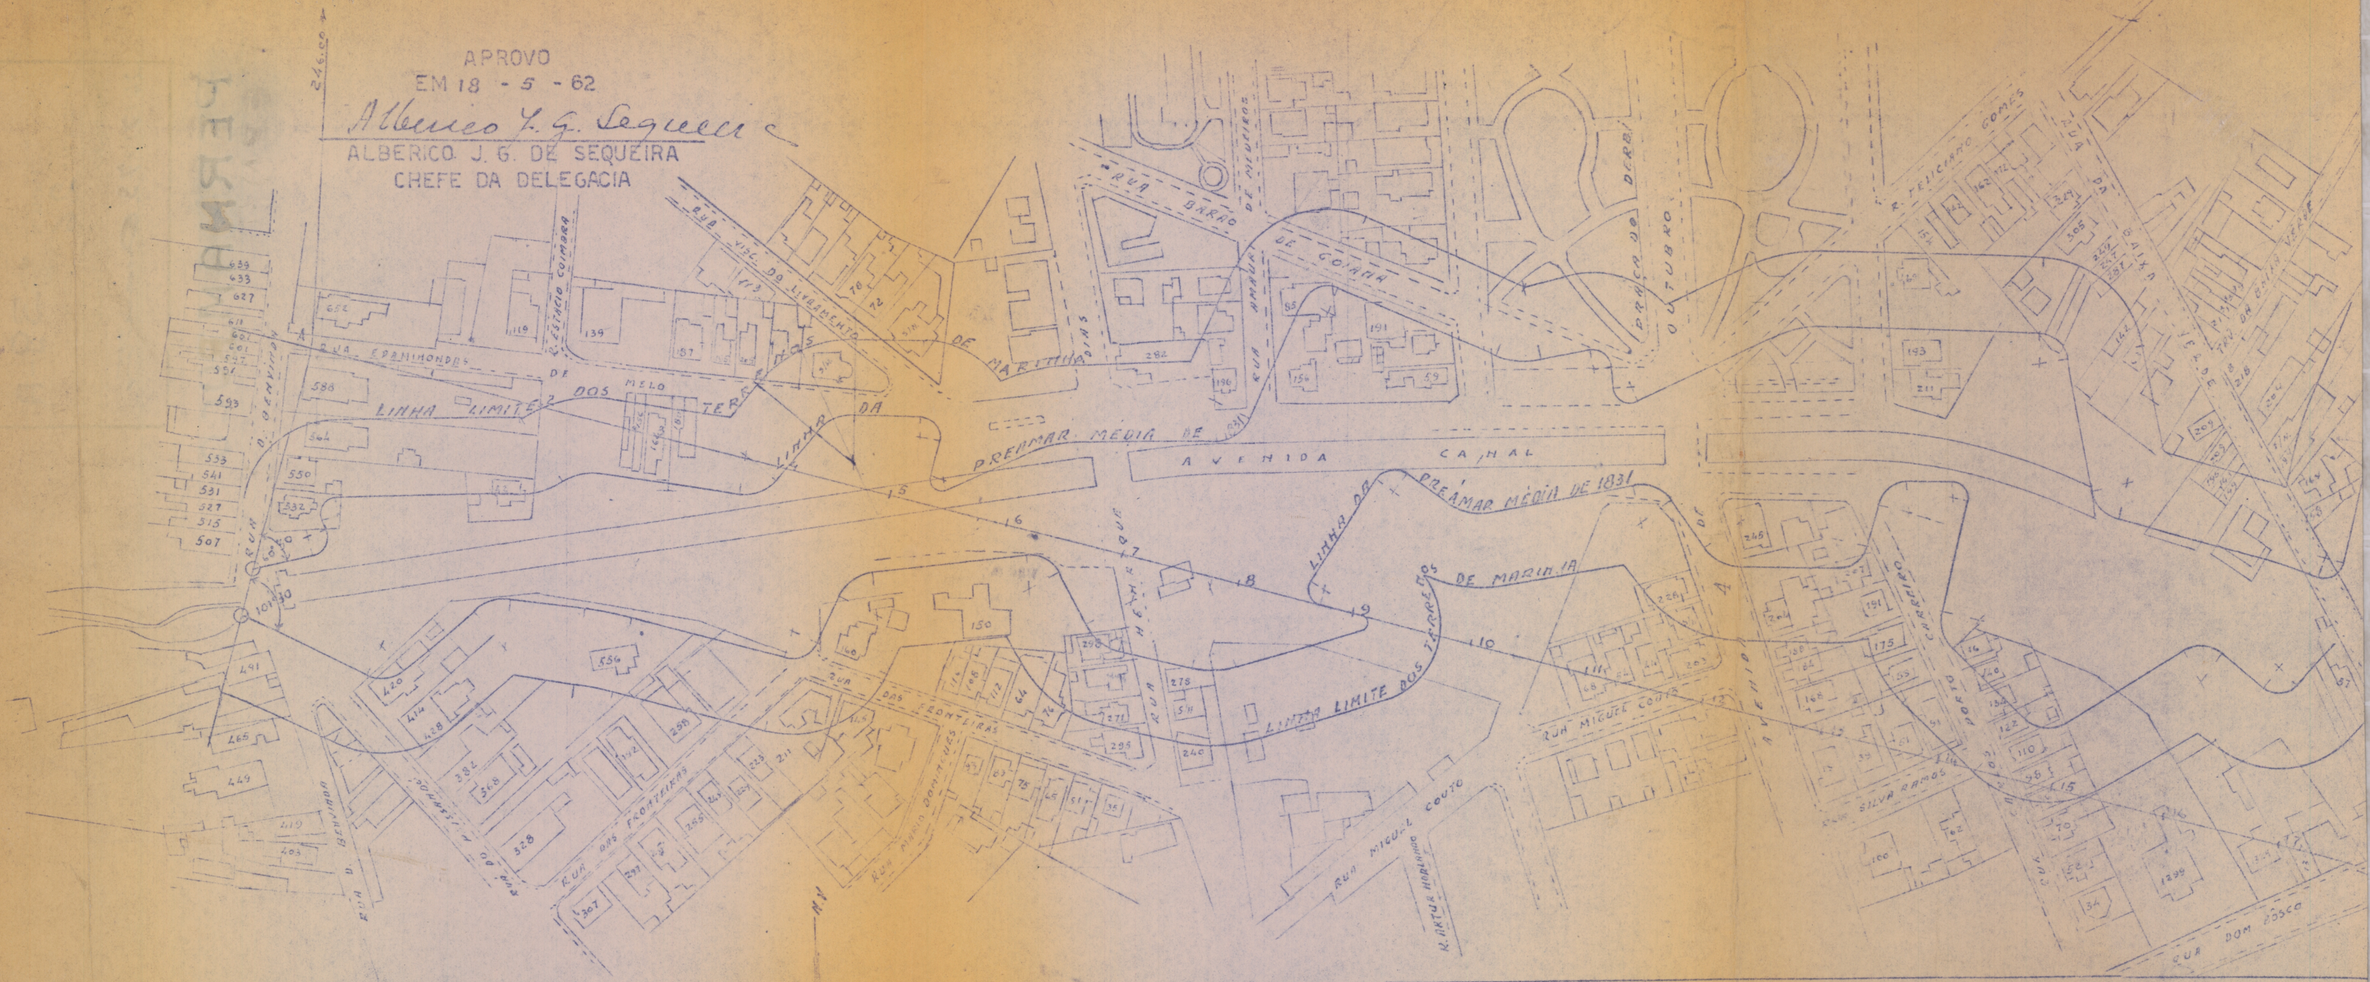

ASSUNTO:
LINHA DA PREAMAR MEDIA DE 1831
DE UMA PARTE DO BAIRRO DO DERBY

ESCALA 1:2000 DATA 18-5-62 PRC nº 1199/62 PLANTA 1/62A

VISTO CAP. DE FIGUEIREDO ENG. NIVEL 17
CHEFE DA SCD

ORGANIZADA ALBERTO M. RODRIGUES ENG. NIVEL 17
ENG. NEUSA B. DE SOUSA DES. ADM. NV. 14

DESENHADO JOSE RIBAMAR FERREIRA DES. NIVEL 12