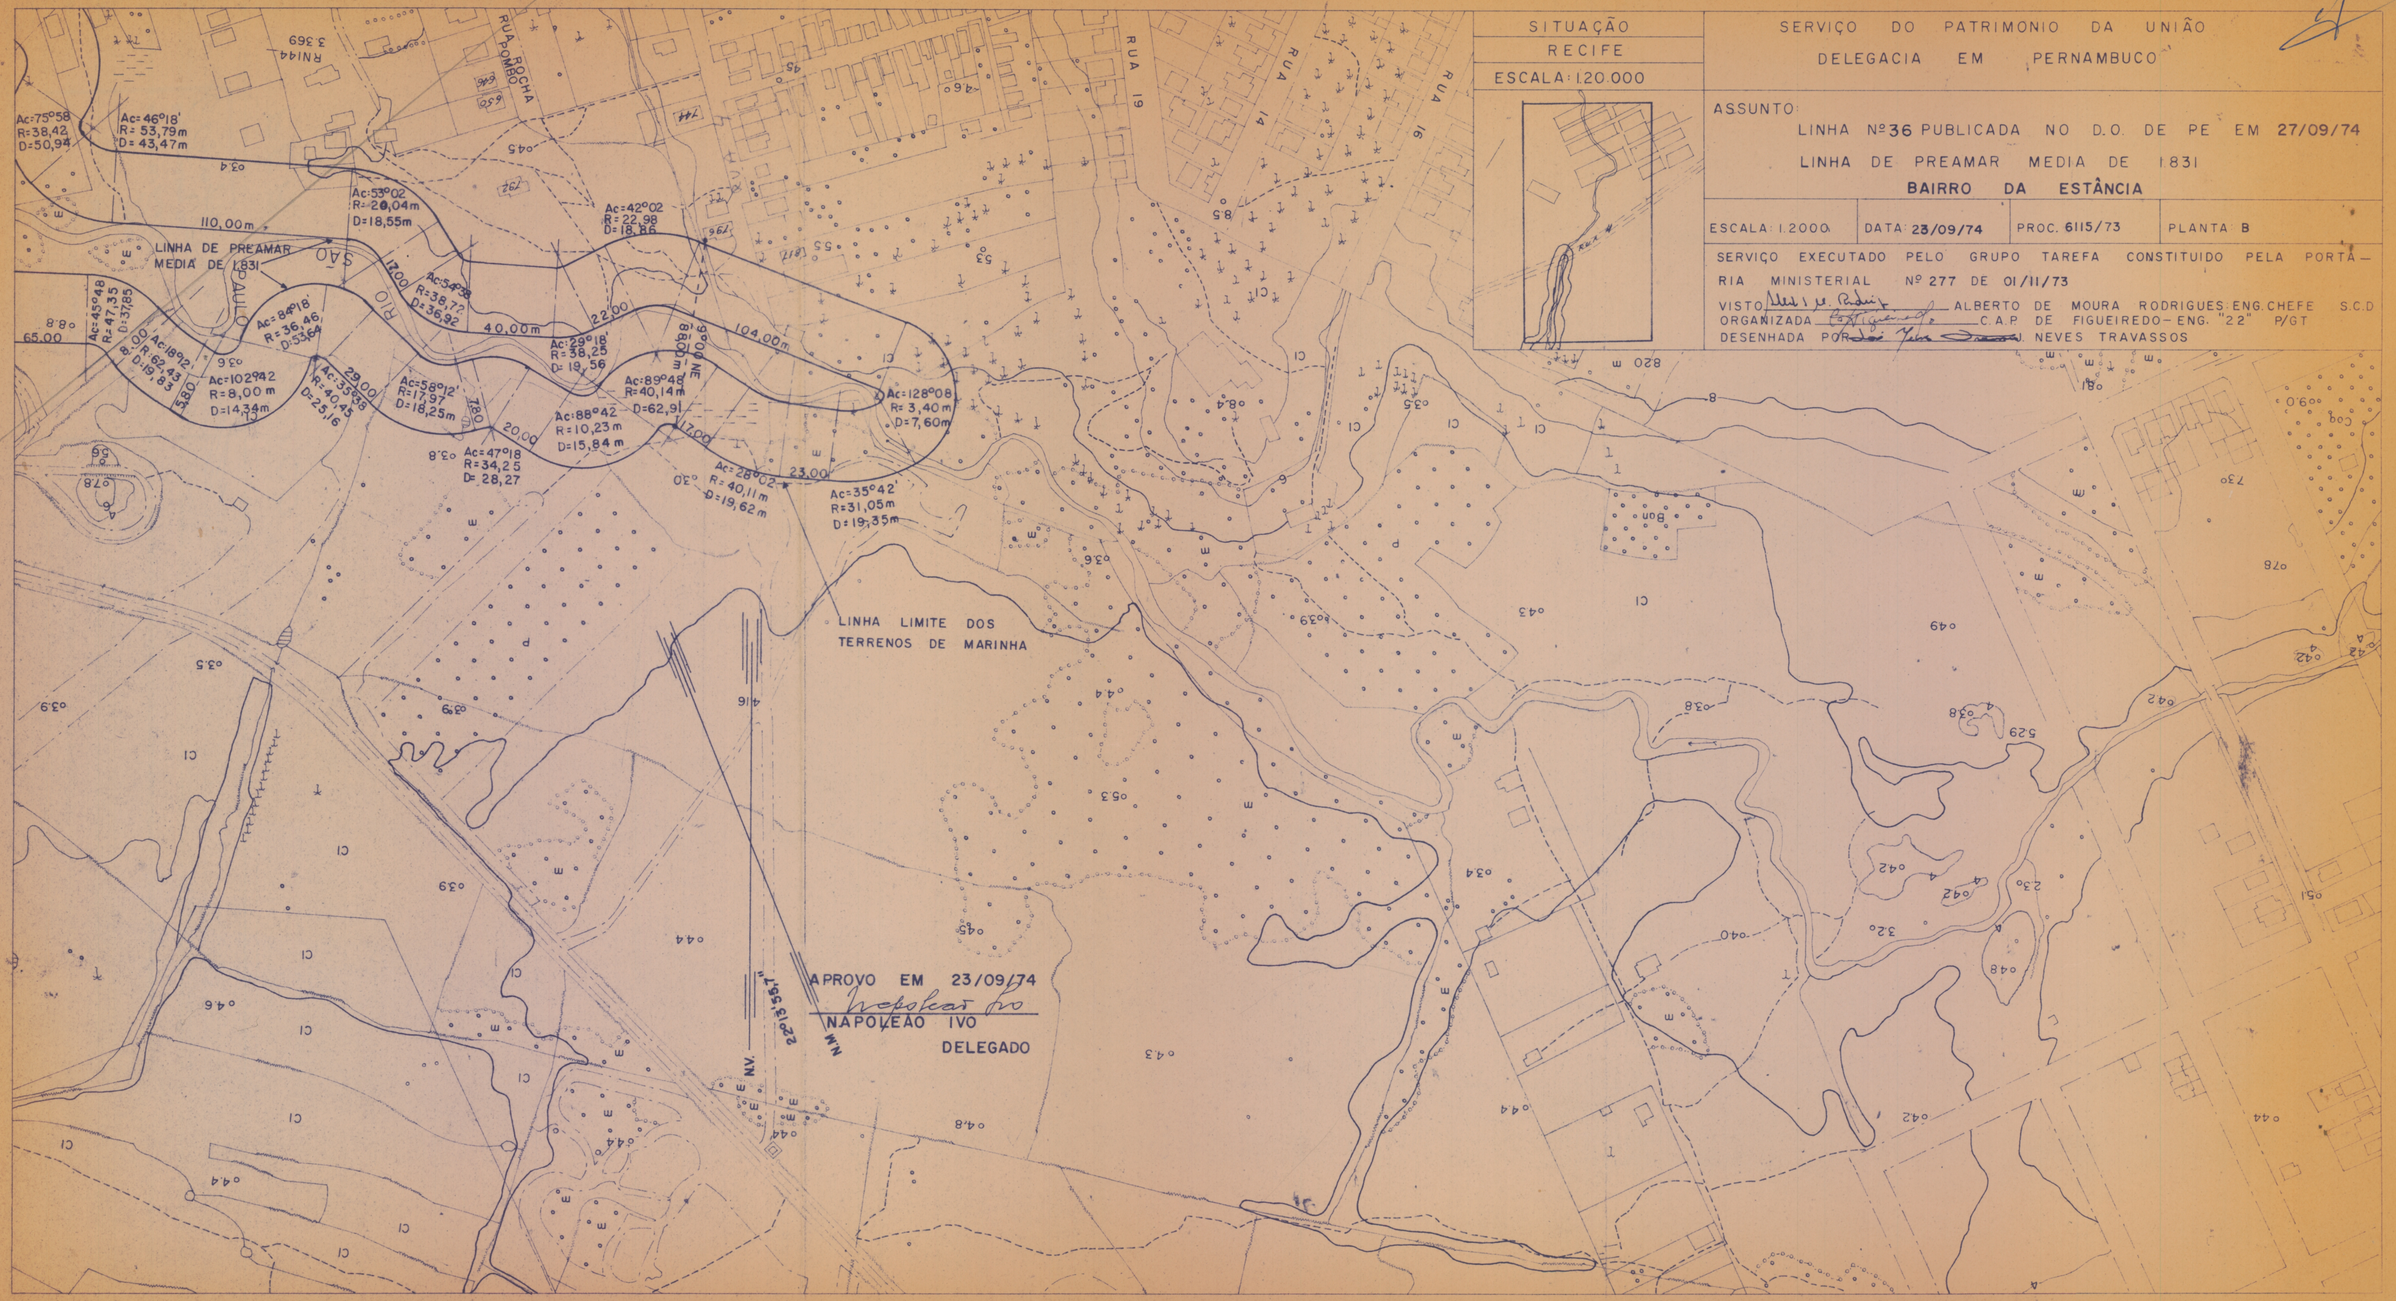


SITUAÇÃO
RECIFE
ESCALA: 1:20.000

SERVIÇO DO PATRIMONIO DA UNIÃO
DELEGACIA EM PERNAMBUCO

ASSUNTO:
LINHA Nº 36 PUBLICADA NO D.O. DE PE EM 27/09/74
LINHA DE PREAMAR MEDIA DE 1831
BAIRRO DA ESTÂNCIA

ESCALA: 1:2000	DATA: 23/09/74	PROC. 6115/73	PLANTA: B

SERVIÇO EXECUTADO PELO GRUPO TAREFA CONSTITUIDO PELA PORTARIA MINISTERIAL Nº 277 DE 01/11/73
VISTO _____ ALBERTO DE MOURA RODRIGUES ENG. CHEFE S.C.D
ORGANIZADA _____ C.A.P. DE FIGUEIREDO – ENG. "22" P/GT
DESENHADA POR _____ NEVES TRAVASSOS