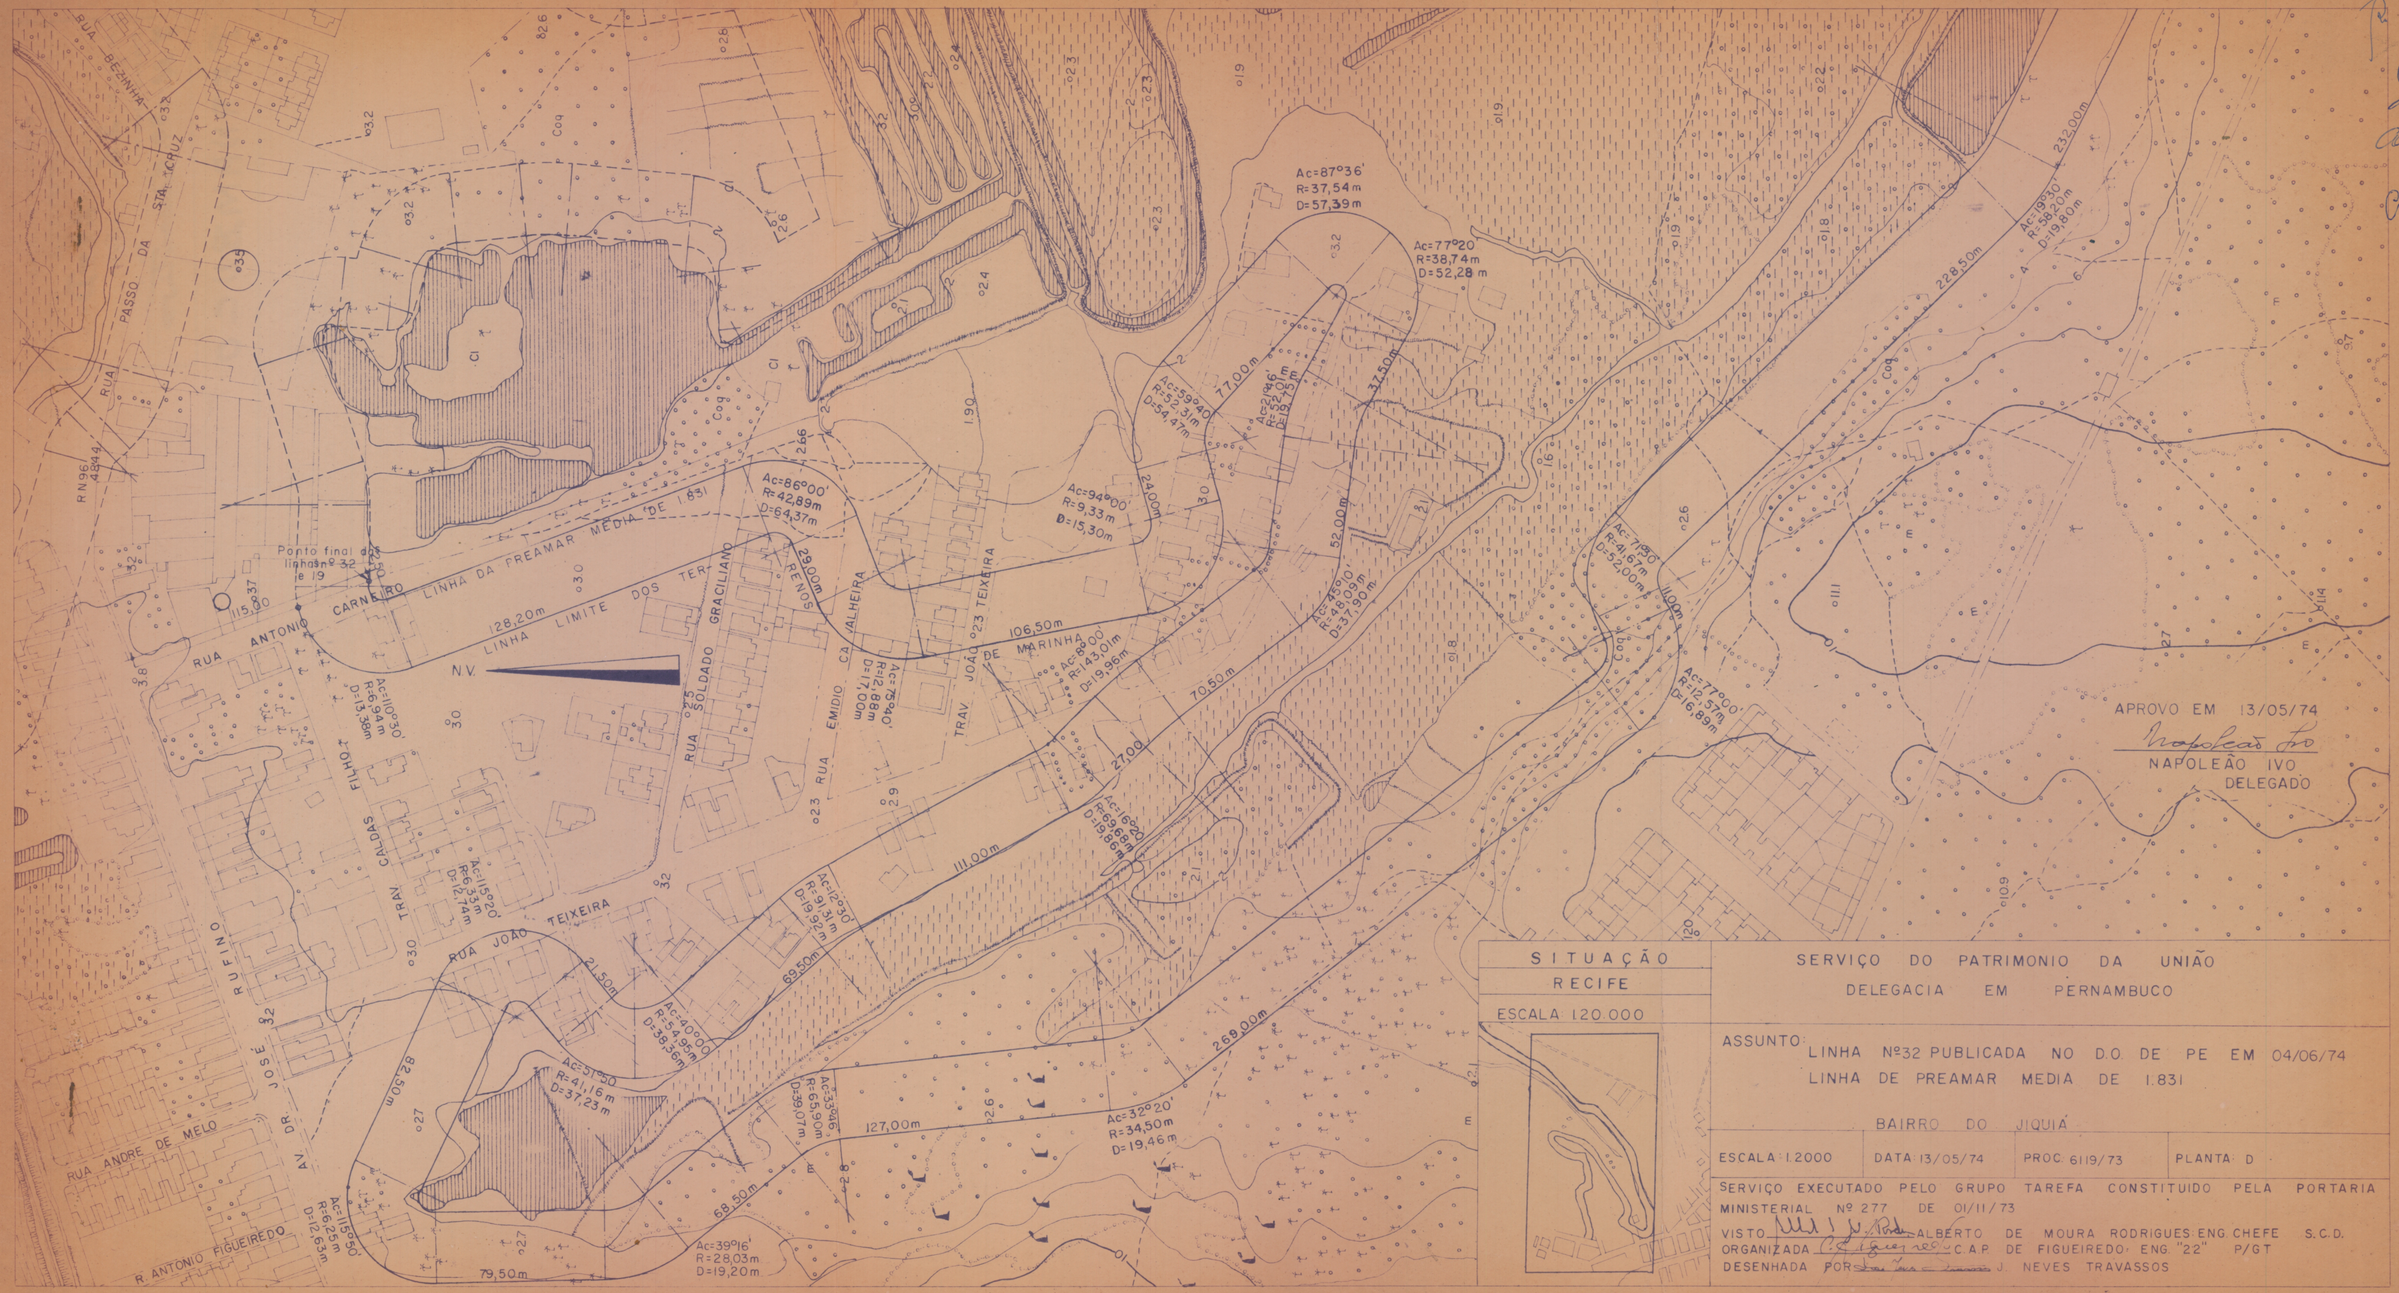

RUA BEZINHA
RUA PASSO DA STA. CRUZ
RN 96 4344
Ponto final das linhas nº 32 e 19
CARNEIRO
LINHA DA PREAMAR MEDIA DE 1.831
N.V.
LINHA LIMITE DOS TER
128,20m
RUA ANTONIO
FILHO
RUA SOLDADO GRACILIANO
RENATO SUCUPIRA
TRAV. EMIDIO CAVALHEIRA
TRAV. JOÃO TEIXEIRA
TRAV. JOÃO DE MARINHA
106,50m
70,50m
27,00
111,00m
69,50m
RUA JOÃO TEIXEIRA
TRAV. CADAS
RUFINO
AV. DR. JOSÉ
RUA ANDRE DE MELO
R. ANTONIO FIGUEIREDO
82,50m
79,50m
68,50m
127,00m
269,00m
228,50m
233,00m
77,00m
37,50m
24,00m
52,00m
110,00m
Ac=87°36'
R=37,54m
D=57,39m
Ac=77°20'
R=38,74m
D=52,28m
Ac=86°00'
R=42,89m
D=64,37m
Ac=94°00'
R=9,33m
D=15,30m
Ac=59°40'
R=52,31m
D=54,47m
Ac=21°46'
R=52,31m
D=19,93m
Ac=19°30'
R=58,22m
D=19,80m
Ac=71°30'
R=41,67m
D=52,00m
Ac=46°10'
R=38,09m
D=37,90m
Ac=77°00'
R=15,57m
D=16,89m
Ac=110°30'
R=6,94m
D=13,38m
Ac=115°20'
R=6,33m
D=12,74m
Ac=12°30'
R=91,51m
D=19,92m
Ac=16°20'
R=69,68m
D=19,86m
Ac=40°00'
R=54,95m
D=38,36m
Ac=31°50'
R=41,16m
D=37,23m
Ac=35°45'
R=60,90m
D=39,07m
Ac=32°20'
R=34,50m
D=19,46m
Ac=115°50'
R=6,25m
D=12,63m
Ac=39°16'
R=28,03m
D=19,20m
APROVO EM 13/05/74
NAPOLEÃO IVO
DELEGADO
SITUAÇÃO
RECIFE
ESCALA 1:20.000
SERVIÇO DO PATRIMONIO DA UNIÃO
DELEGACIA EM PERNAMBUCO
ASSUNTO: LINHA Nº32 PUBLICADA NO D.O. DE PE EM 04/06/74
LINHA DE PREAMAR MEDIA DE 1.831
BAIRRO DO JIQUIÁ
ESCALA 1:2000
DATA 13/05/74
PROC. 6119/73
PLANTA D
SERVIÇO EXECUTADO PELO GRUPO TAREFA CONSTITUIDO PELA PORTARIA MINISTERIAL Nº 277 DE 01/11/73
VISTO ALBERTO DE MOURA RODRIGUES ENG. CHEFE S.C.D.
ORGANIZADA C.A.P. DE FIGUEIREDO ENG. "22" P/GT
DESENHADA POR J. NEVES TRAVASSOS