
30

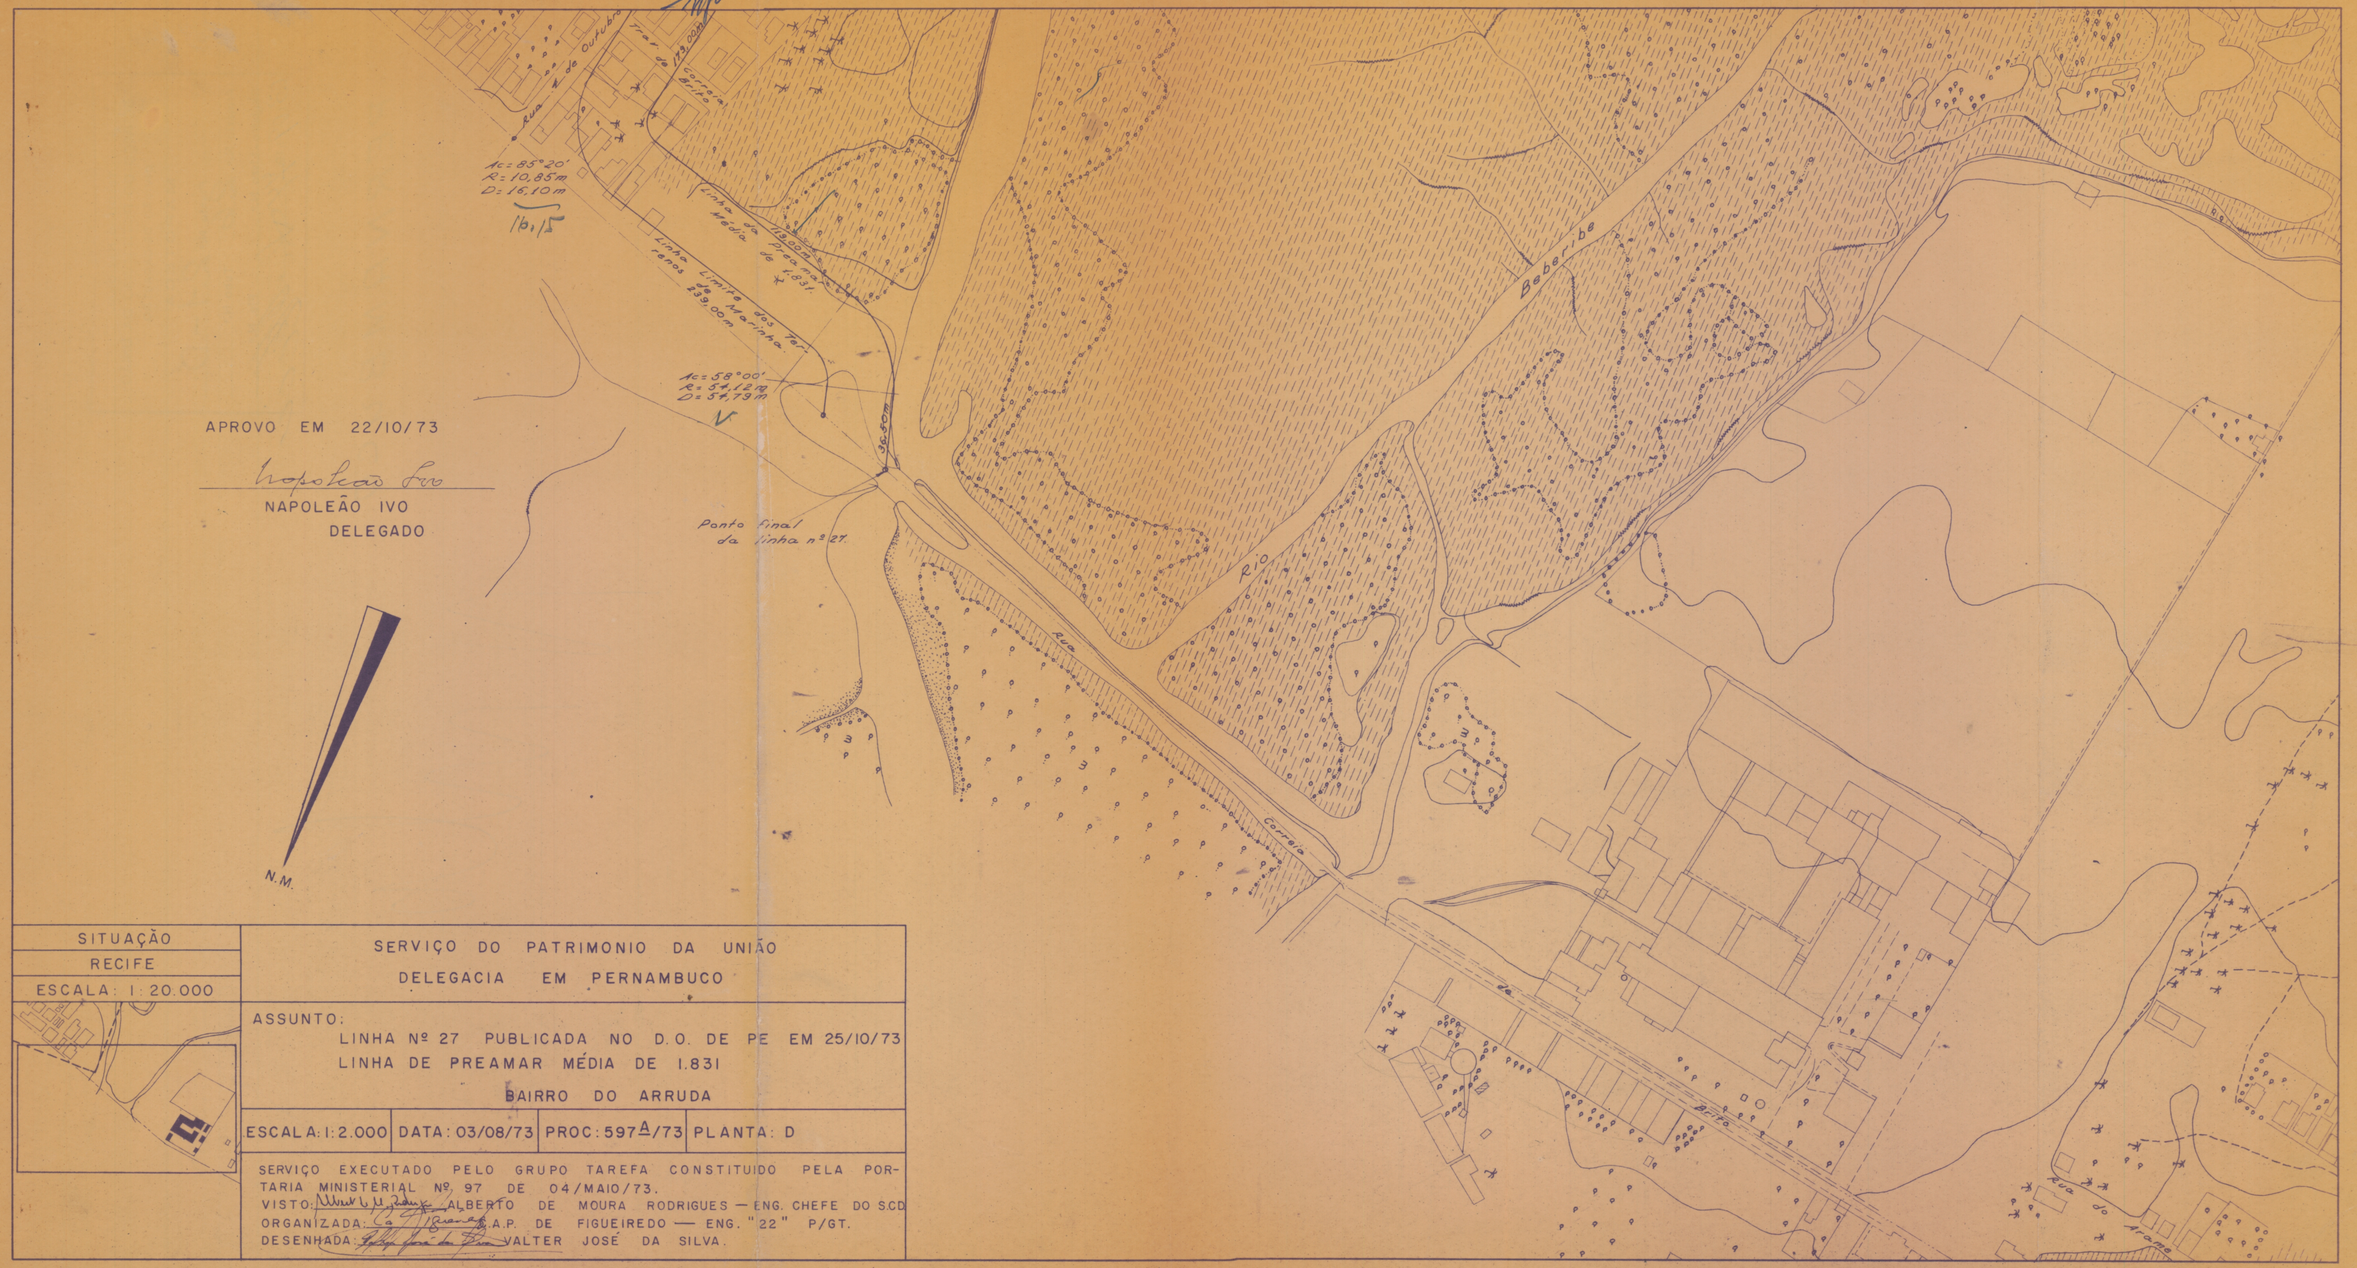

APROVO EM 22/10/73

Napoleão Ivo

NAPOLEÃO IVO
DELEGADO

SITUAÇÃO RECIFE ESCALA: 1:20.000	SERVIÇO DO PATRIMONIO DA UNIÃO DELEGACIA EM PERNAMBUCO
	ASSUNTO: LINHA Nº 27 PUBLICADA NO D.O. DE PE EM 25/10/73 LINHA DE PREAMAR MÉDIA DE 1.831 BAIRRO DO ARRUDA
ESCALA: 1:2.000 | DATA: 03/08/73 | PROC: 597-A/73 | PLANTA: D	
SERVIÇO EXECUTADO PELO GRUPO TAREFA CONSTITUIDO PELA PORTARIA MINISTERIAL Nº. 97 DE 04/MAIO/73. VISTO: ALBERTO DE MOURA RODRIGUES — ENG. CHEFE DO S.C.D. ORGANIZADA: A.P. DE FIGUEIREDO — ENG. "22" P/GT. DESENHADA: VALTER JOSÉ DA SILVA.	