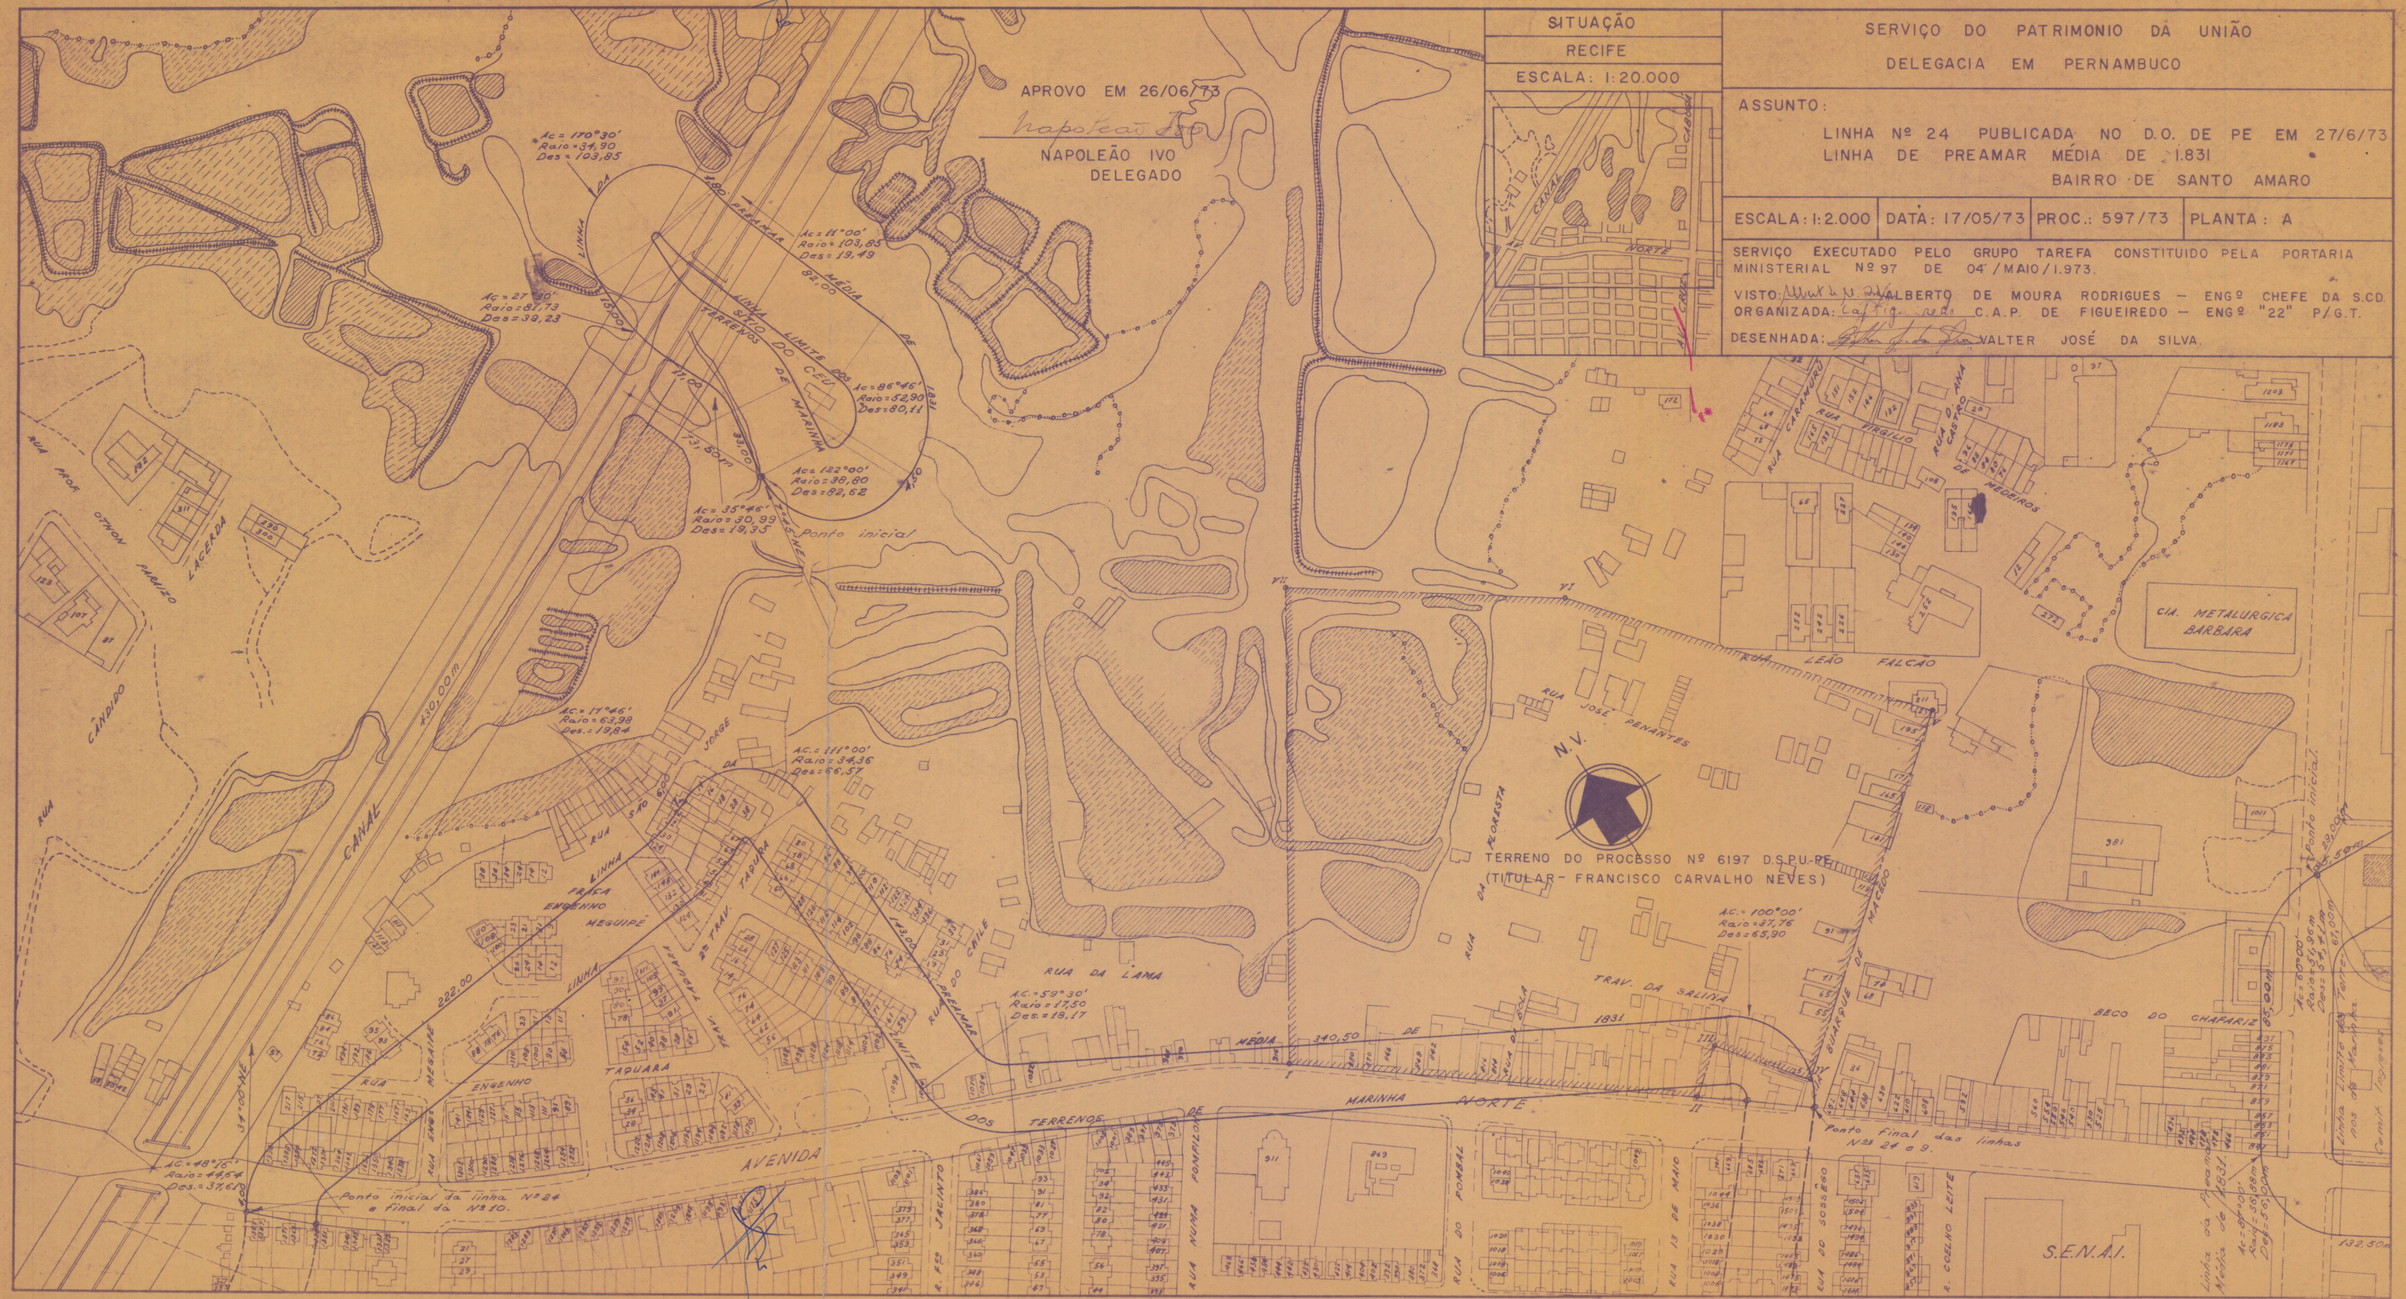

APROVO EM 26/06/73
NAPOLEÃO IVO
DELEGADO
SITUAÇÃO
RECIFE
ESCALA: 1:20.000
SERVIÇO DO PATRIMONIO DA UNIÃO
DELEGACIA EM PERNAMBUCO
ASSUNTO:
LINHA Nº 24 PUBLICADA NO D.O. DE PE EM 27/6/73
LINHA DE PREAMAR MÉDIA DE 1.831
BAIRRO DE SANTO AMARO
ESCALA: 1:2.000
DATA: 17/05/73
PROC.: 597/73
PLANTA: A
SERVIÇO EXECUTADO PELO GRUPO TAREFA CONSTITUIDO PELA PORTARIA MINISTERIAL Nº 97 DE 04/MAIO/1.973.
VISTO: ALBERTO DE MOURA RODRIGUES — ENGº CHEFE DA S.C.D.
ORGANIZADA: C.A.P. DE FIGUEIREDO — ENGº "22" P/G.T.
DESENHADA: VALTER JOSÉ DA SILVA.
TERRENO DO PROCESSO Nº 6197 D.S.P.U.-PE.
(TITULAR - FRANCISCO CARVALHO NEVES)
CANAL
RUA DA LAMA
AVENIDA
MARINHA
NORTE
TRAV. DA SALINA
CIA. METALURGICA BARBARA
S.E.N.A.I.
Ponto inicial da linha Nº 24 e final da Nº 10.
Ponto final das linhas Nºs 24 e 9.
Ponto inicial
LINHA DE PREAMAR MÉDIA DE 1831
LINHA DE LIMITE DOS TERRENOS DE MARINHA
N.V.