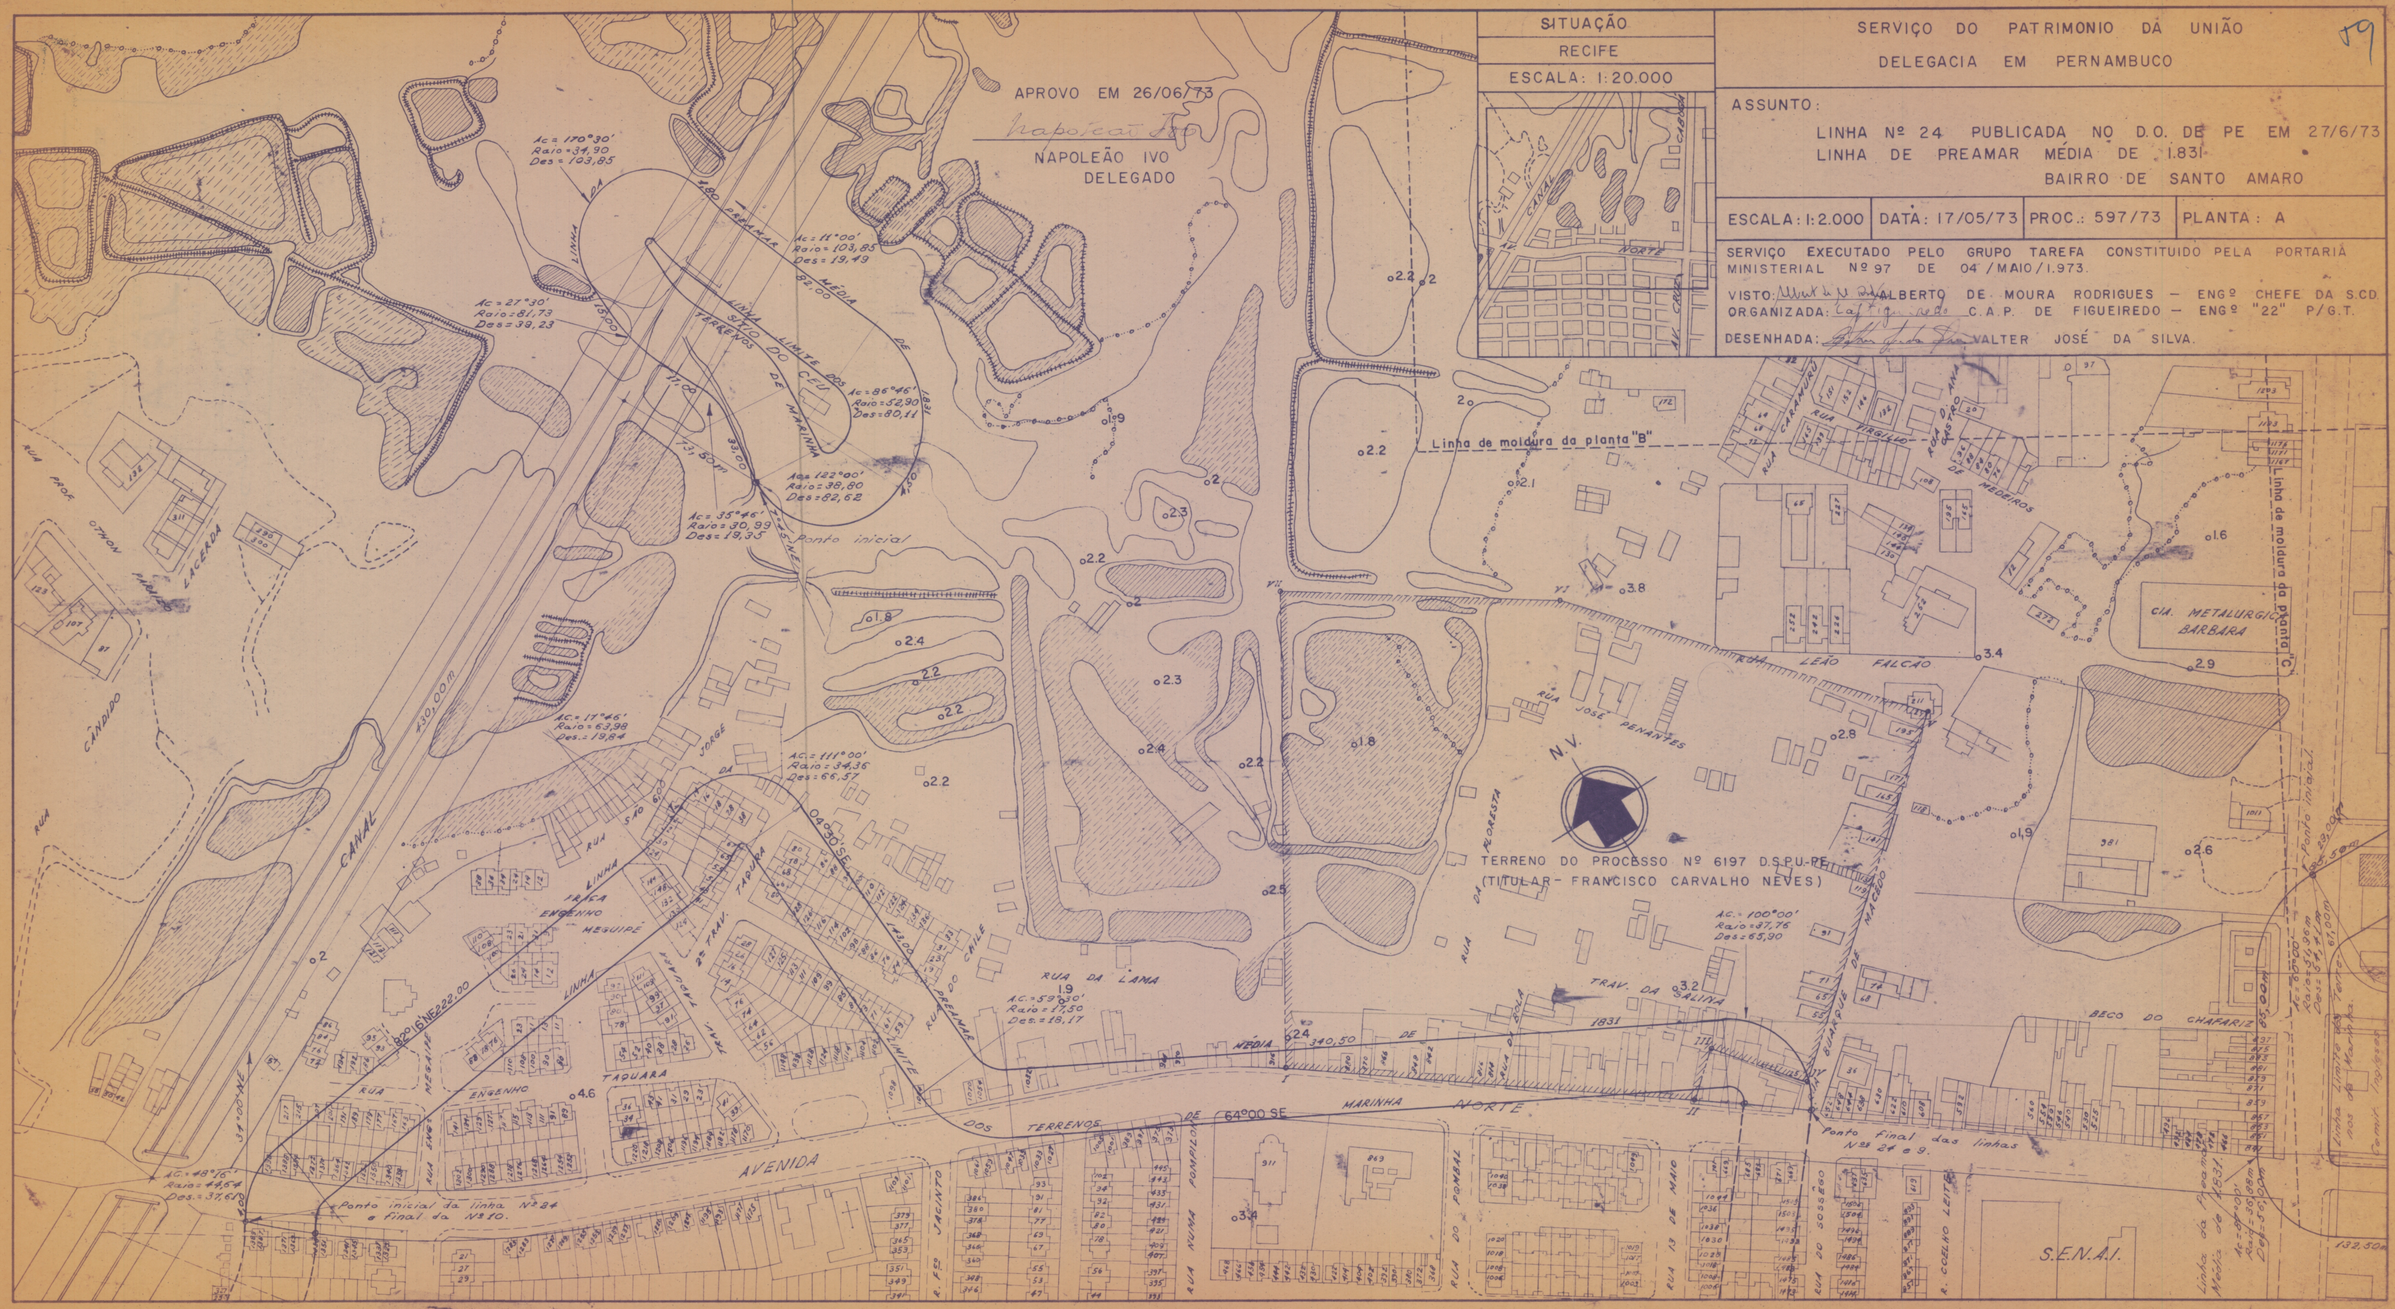

SITUAÇÃO
RECIFE
ESCALA: 1:20.000
SERVIÇO DO PATRIMONIO DA UNIÃO
DELEGACIA EM PERNAMBUCO
ASSUNTO:
LINHA Nº 24 PUBLICADA NO D.O. DE PE EM 27/6/73
LINHA DE PREAMAR MÉDIA DE 1.831
BAIRRO DE SANTO AMARO
ESCALA: 1:2.000
DATA: 17/05/73
PROC.: 597/73
PLANTA: A
SERVIÇO EXECUTADO PELO GRUPO TAREFA CONSTITUIDO PELA PORTARIA MINISTERIAL Nº 97 DE 04/MAIO/1.973.
VISTO: ALBERTO DE MOURA RODRIGUES – ENGº CHEFE DA S.C.D.
ORGANIZADA: C.A.P. DE FIGUEIREDO – ENGº "22" P/G.T.
DESENHADA: VALTER JOSÉ DA SILVA.
APROVO EM 26/06/73
NAPOLEÃO IVO
DELEGADO
Linha de moldura da planta "B"
Linha de moldura da planta "C"
TERRENO DO PROCESSO Nº 6197 D.S.P.U.-PE
(TITULAR - FRANCISCO CARVALHO NEVES)
N.V.
Ponto inicial
Ponto inicial da linha Nº 24 e final da Nº 10.
Ponto final das linhas Nº 24 e 9.
CIA. METALURGICA BARBARA
S.E.N.A.I.
AVENIDA
CANAL
RUA
TRAV.
BECO DO CHAFARIZ
MARINHA NORTE
64°00 SE
34°00 NE
LIMITE DOS TERRENOS DE MARINHA
LINHA DE PREAMAR MÉDIA DE 1831
Ac = 170°30'
Raio = 34,90
Des = 103,85
Ac = 27°30'
Raio = 81,73
Des = 39,23
Ac = 11°00'
Raio = 103,85
Des = 19,49
Ac = 86°46'
Raio = 52,90
Des = 80,11
Ac = 122°00'
Raio = 38,60
Des = 82,52
Ac = 35°46'
Raio = 30,99
Des = 19,35
Ac = 17°46'
Raio = 63,98
Des = 19,84
Ac = 111°00'
Raio = 34,36
Des = 66,57
Ac = 59°30'
Raio = 17,50
Des = 18,17
Ac = 100°00'
Raio = 37,76
Des = 65,90
Ac = 48°15'
Raio = 44,54
Des = 37,61
Ac = 64°00'
Raio = 52,90
Des = 59,06
Ac = 90°00'
Raio = 37,76
Des = 59,69
Ac = 90°00'
Raio = 37,76
Des = 59,69
340,50
132,50
59,69
59,69
37,76
37,76
65,90
59,06
37,61
44,54
19,35
82,52
80,11
19,49
39,23
103,85
19,84
63,98
66,57
34,36
18,17
17,50
19,35
30,99
52,90
38,60
81,73
34,90
103,85
222,00
130,00
RUA PROF. OTHON LACERDA
CÂNDIDO
RUA JORGE DA CRUZ
RUA SÃO GONÇALO
RUA ENGENHO MESQUITA
RUA ENGENHO TAQUARA
RUA DO CHILE
RUA DA LAMA
RUA DA FLORESTA
RUA JOSÉ PENANTES
RUA LEÃO FALCÃO
RUA CARAMURU
RUA VIRGILIO DE MEDEIROS
RUA DO JOSSEGO
RUA 13 DE MAIO
RUA DO PONDAL
RUA NUNA PONDAL
R. FREI JACINTO
R. COELHO LEITE
TRAV. DA SALINA
TRAV. DO CAIS
RUA DO CAIS
RUA DO CANAL
RUA DO CANAL
RUA DO CANAL