Procn° 23.024/35

— MINISTERIO DA FAZENDA —


DIRECTORIA DO DOMINIO DA UNIÃO

Administração no Estado de Pernambuco - Recife

PROJECTO DA ALFANDEGA DE PERNAMBUCO


— DETALHES —


— Escala = 1:20 —

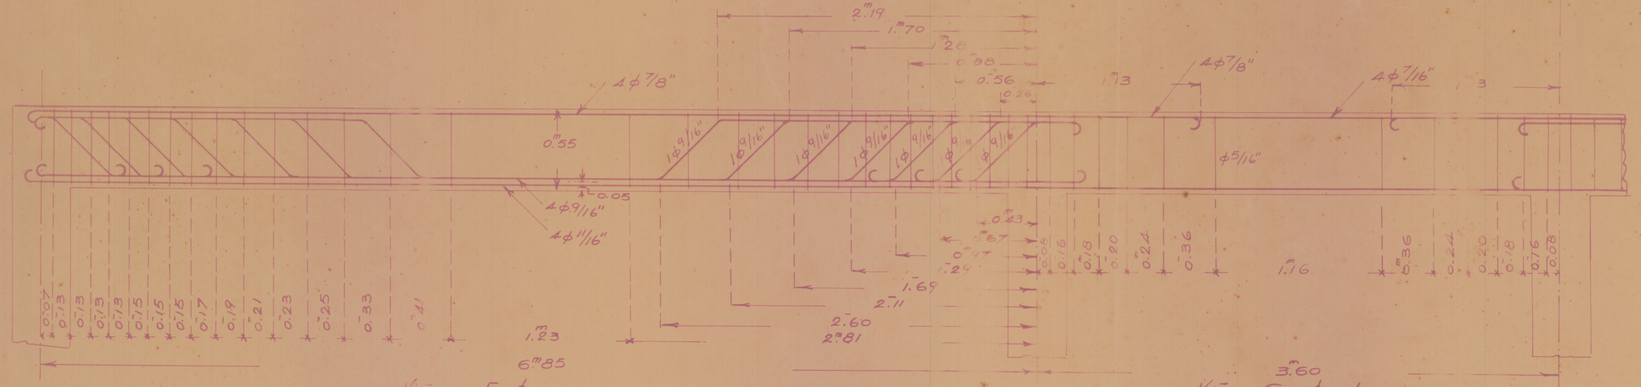


— Vãos Extremos — — Vão Central —

— Viga -7- 4º Pavimento - Coberta —

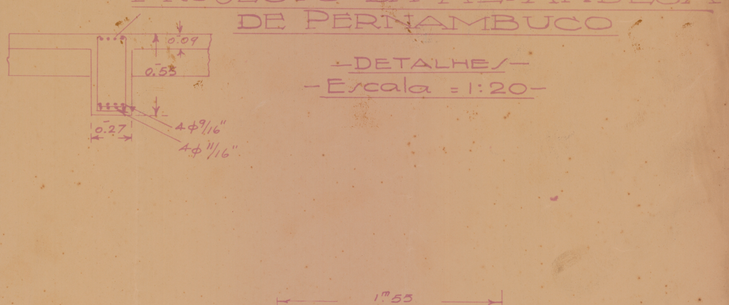

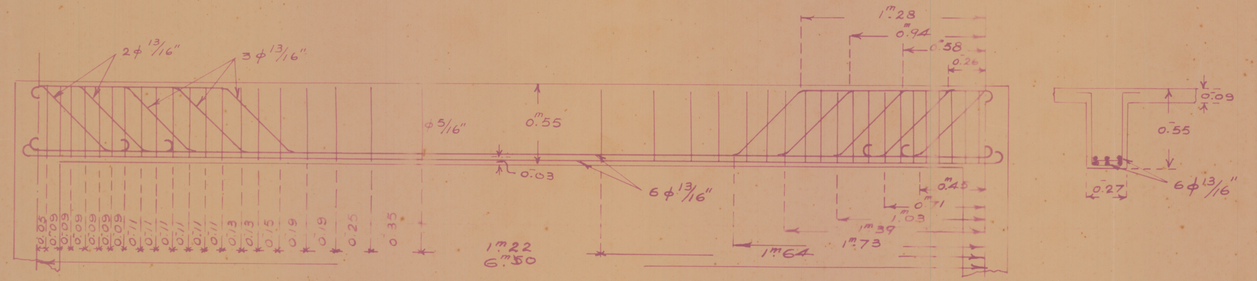

— Viga -8- 4º Pavimento - Coberta —

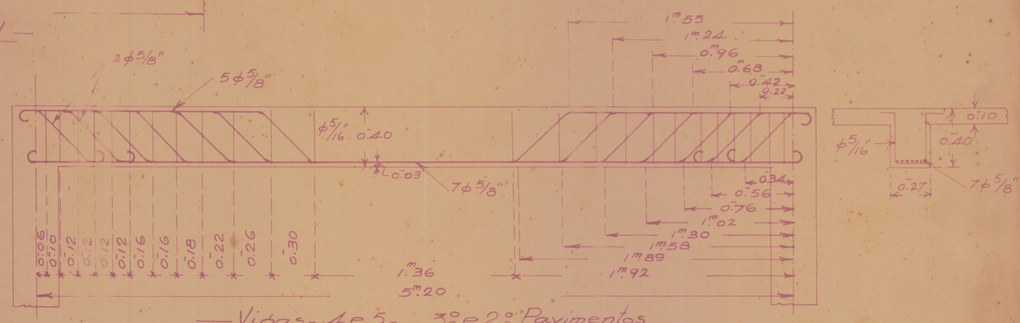


— Vigas- 4 e 5- 3º e 2º Pavimentos —

— Viga -10- 4º Pavimento - Coberta —


— Viga -2- 3º e 2º Pavimentos —

— Viga -10- 3º e 2º Pavimentos —

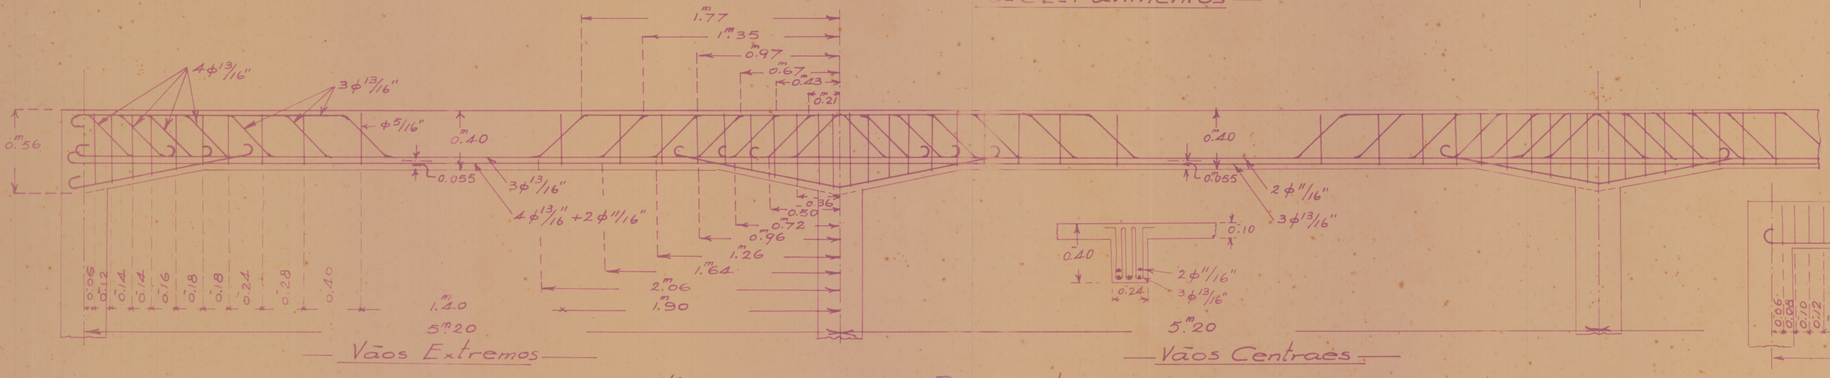

— Vãos Extremos — — Vãos Centraes —

— Viga -6- 3º e 2º Pavimentos —

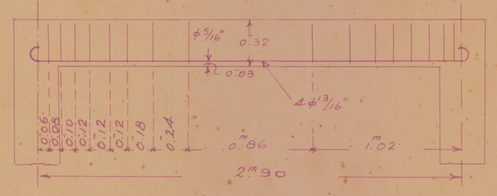

— Viga -9 — 3º e 2º Pavimentos

— Viga -8 — 3º e 2º Pavimentos —

Recife, 9-11-934.
Clovis Cavalcanti
Engenheiro de 1ª Classe
Visto Fiscal
Desenhista

36
Entrada