

PROJECTO DE REFORMA DA DELEGACIA FISCAL DA PARAHYBA

1/00

Hug Stobe-Wernicke Co.
CINCINNATI
MADE IN U.S.A.

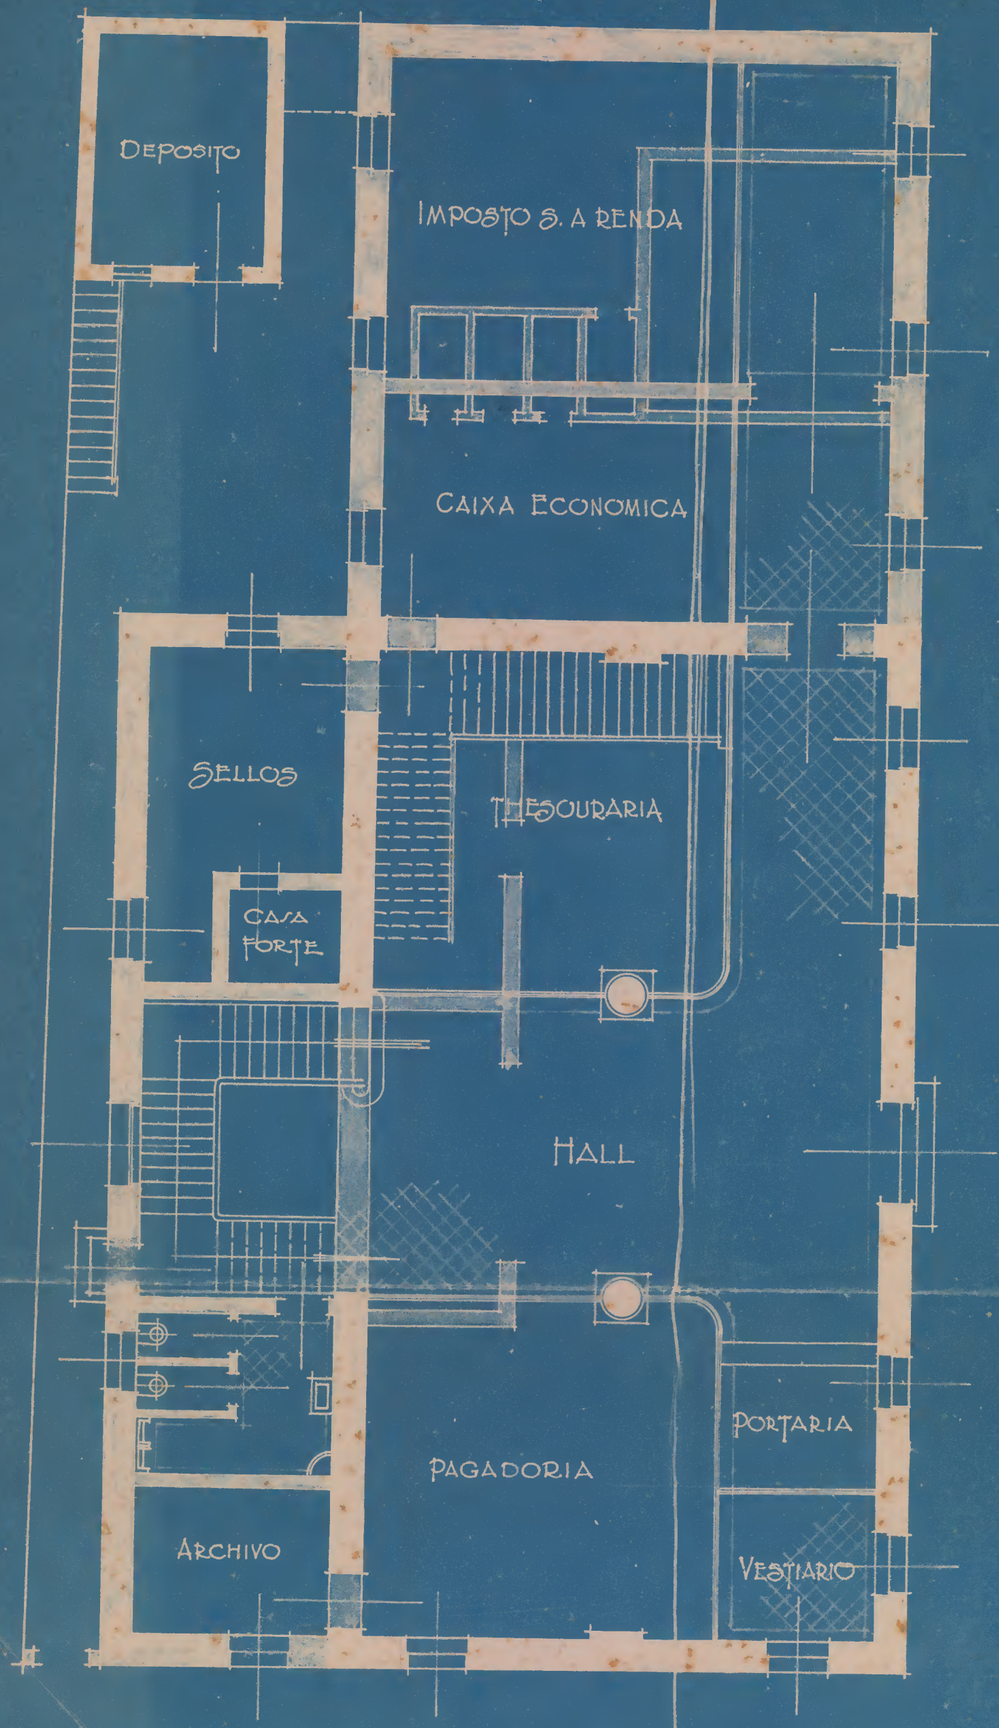

1 PAVIMENTO

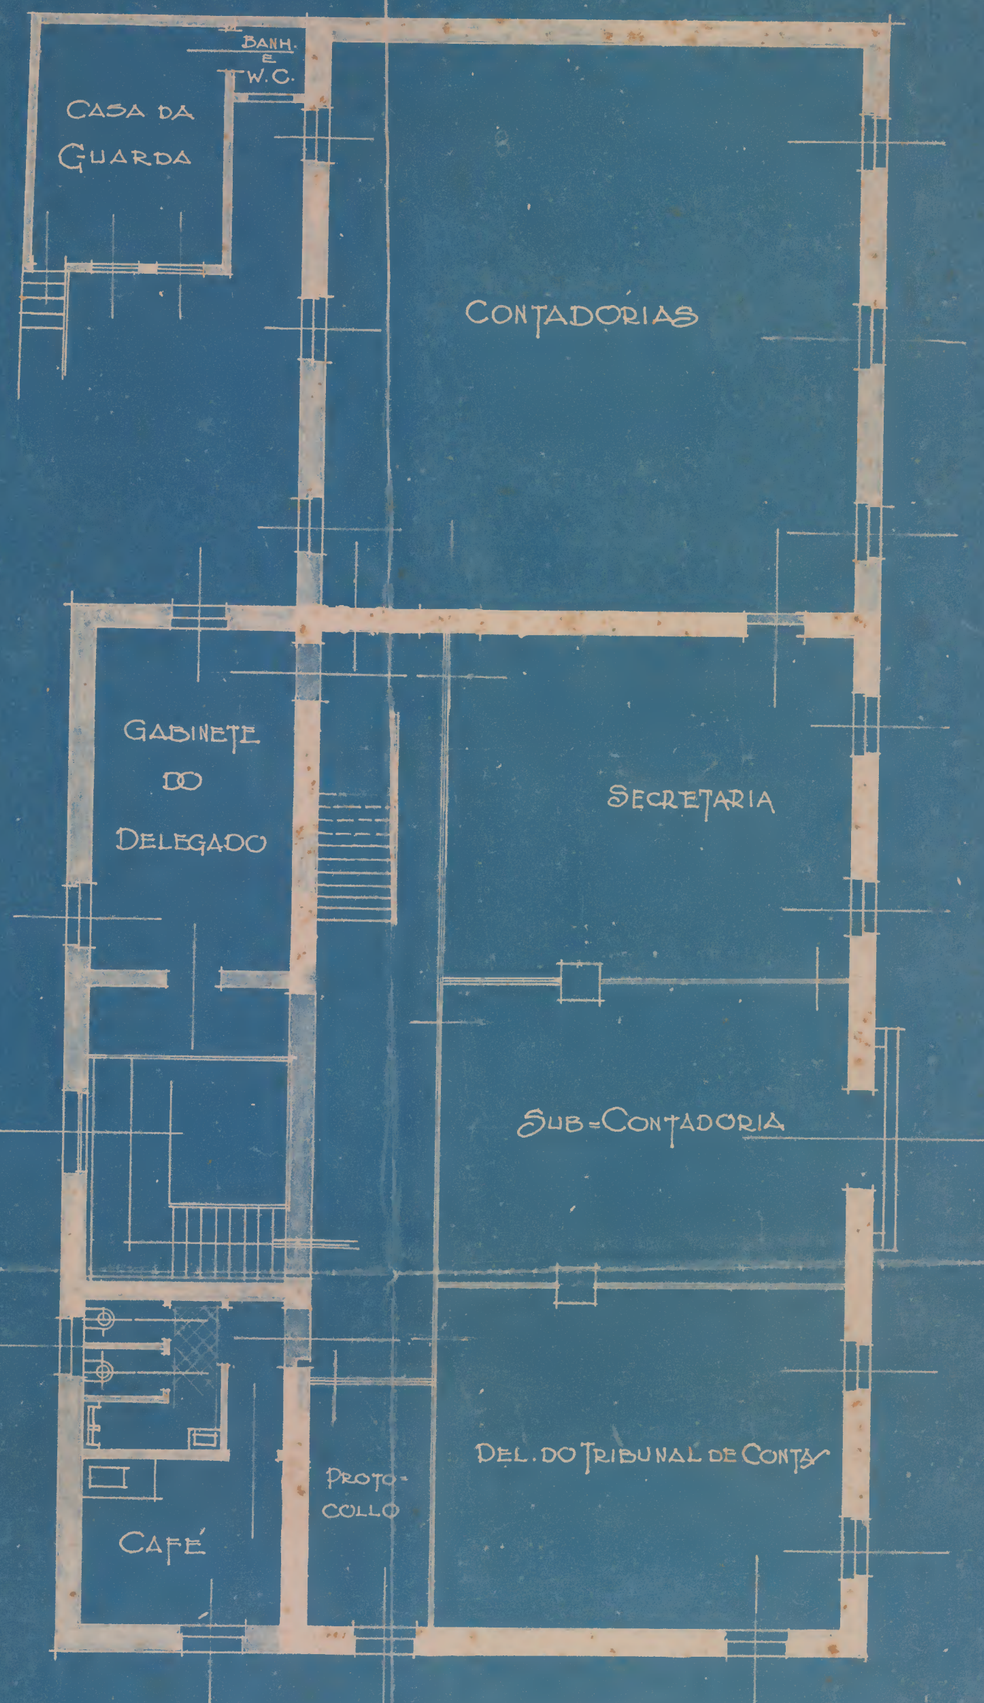

2 PAVIMENTO