

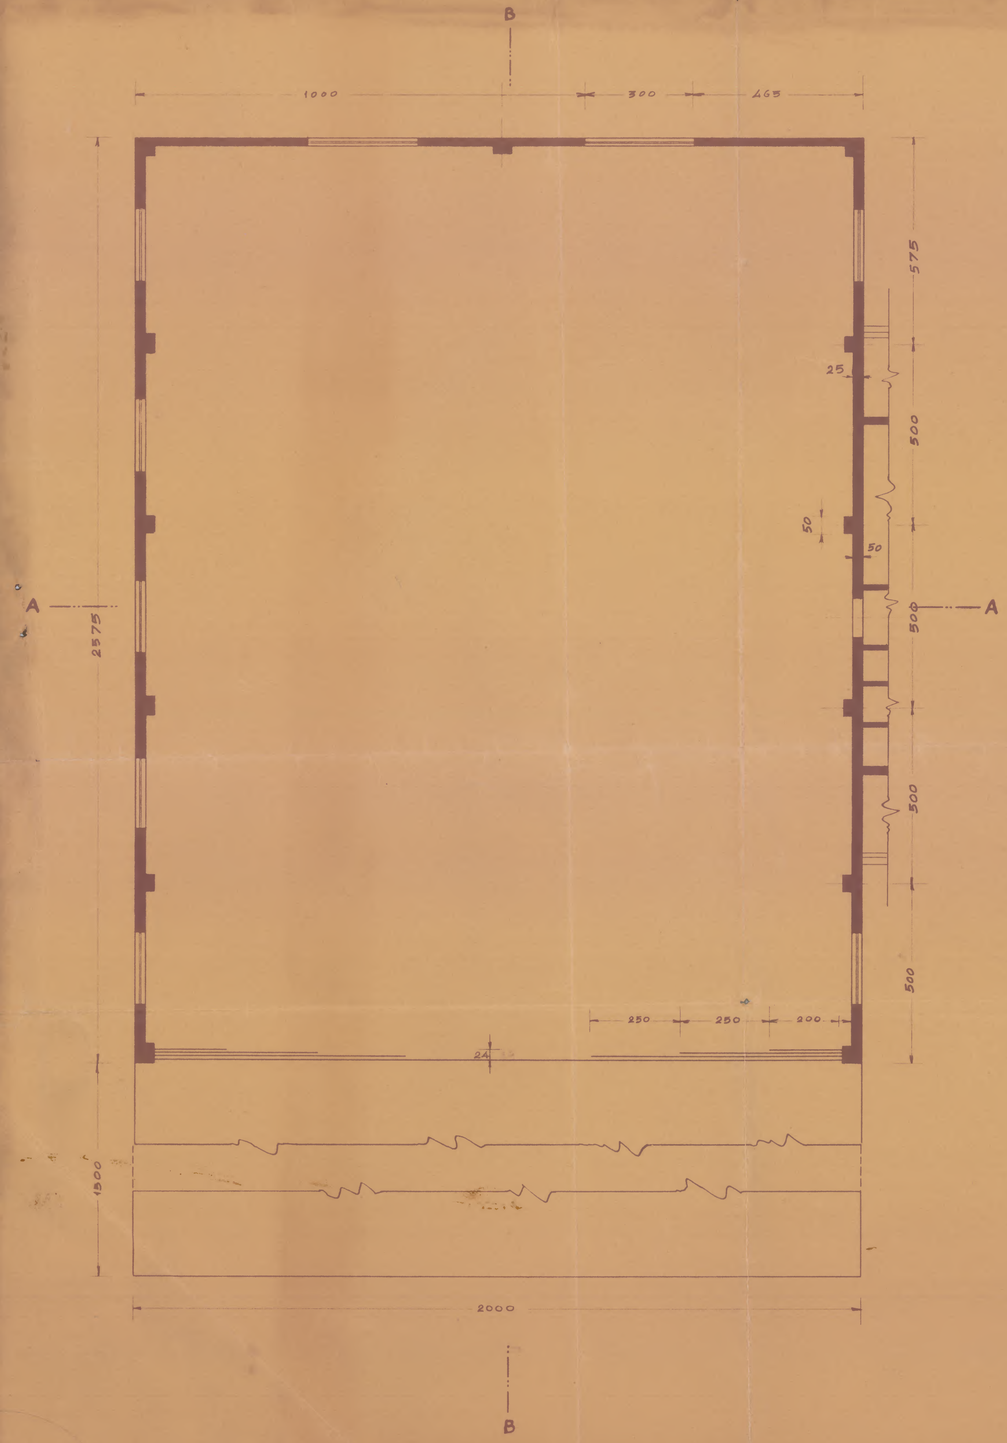



Contraventamento Longitudinal (CORTE BB)

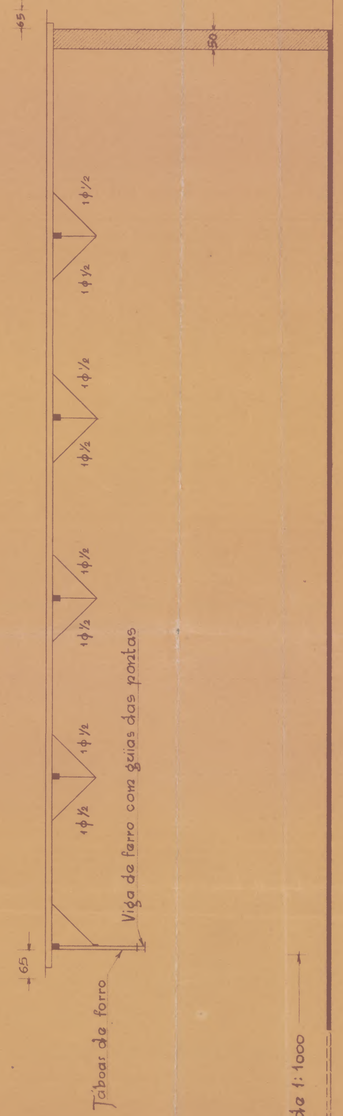

I Tezoura e fachada

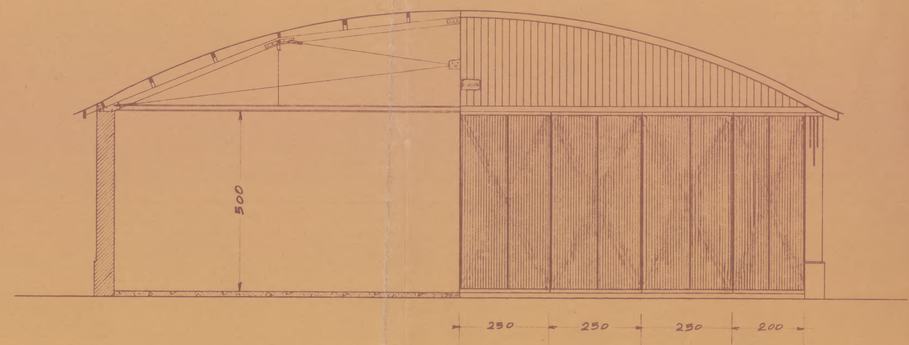

Corte AA

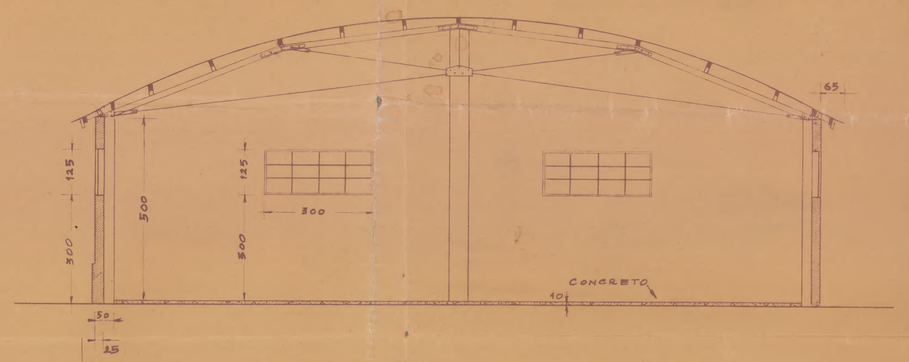

VISTO

INSPETOR

VISTO

CHEFE SEC. TECNICA

M. V. O. P.

INSPETORIA FEDERAL DE OBRAS CONTRA AS SÊCAS

ADMINISTRAÇÃO CENTRAL - SECÇÃO TECNICA

HANGAR PARA AVIÃO

TIPO I

Vão de 20m

ESCALAS 1:100	Estudos	Nº GERAL 877
DATA 11/8/938	Projeto Inácio Gonçalves Ribeiro	Nº INDIV 1
ARQUIVO	Desenho Inácio Gonçalves Ribeiro	
	Copia Waldyr Alves Corrêa	Nº ANUAL 38-DG-TE