
Joe Blake-Warnicke Co.
CINCINNATI
MADE IN U.S.A.

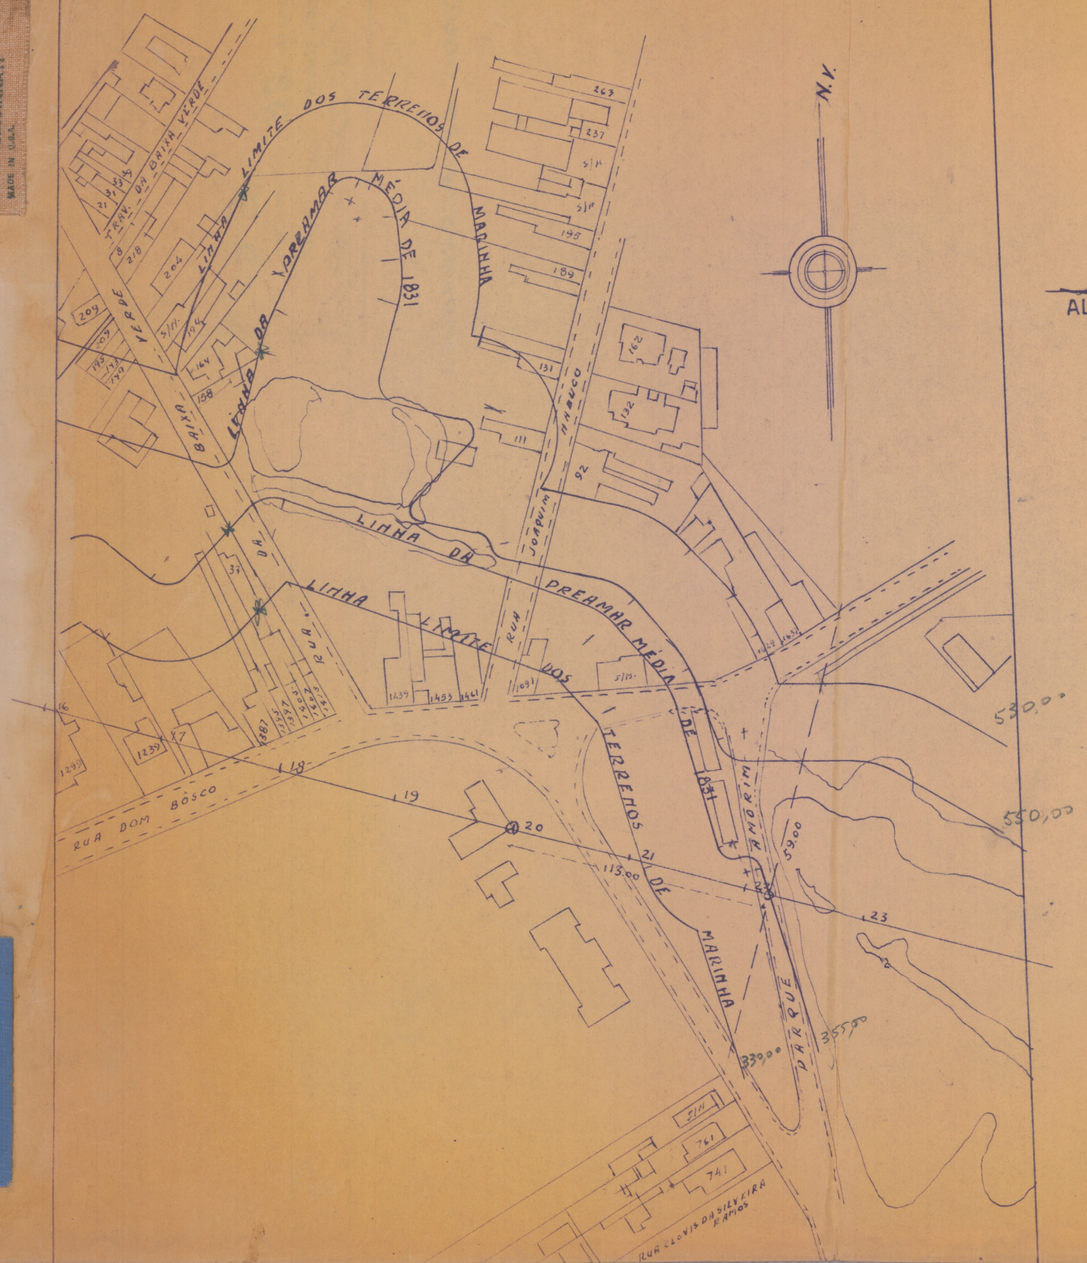

APROVO
EM-18-5-62
Alberico L. G. Sequeira
ALBERICO J. G. DE SEQUEIRA
CHEFE DA DELEGACIA

LINHA Nº 7

PUBLICADO NO D. O. PE
EM 8 - 6 - 62
S 6

LPM - 905,00 m
LLM - 860,00 m

SITUAÇÃO RECIFE ESCALA 1:20.000	SERVIÇO DO PATRIMONIO DA UNIÃO DELEGACIA EM PERNAMBUCO
	ASSUNTO: LINHA DA PREAMAR MÉDIA DE 1831 DE UMA PARTE DO BAIRRO DO DERBY
	ESCALA 1:2000 DATA-18-5-962 PRC. Nº 1199/62 PLANTA 1/62 A
	VISTO: C.A.P. DE FIGUEIREDO ENGº NIVEL 17 CHEFE DA SCD
	ORGANIZADA: ALBERTO M. RODRIGUES. ENGº NIVEL 17 ENGº NEUSA B. DE SOUSA. OF. ADM. NV. 14
	DESENHADA: JOSÉ RIBAMAR FERREIRA DES. NIVEL 12