
APROVO
EM 18 - 5 - 62
Alberico J. G. Sequeira
ALBERICO J. G. DE SEQUEIRA
CHEFE DA DELEGACIA

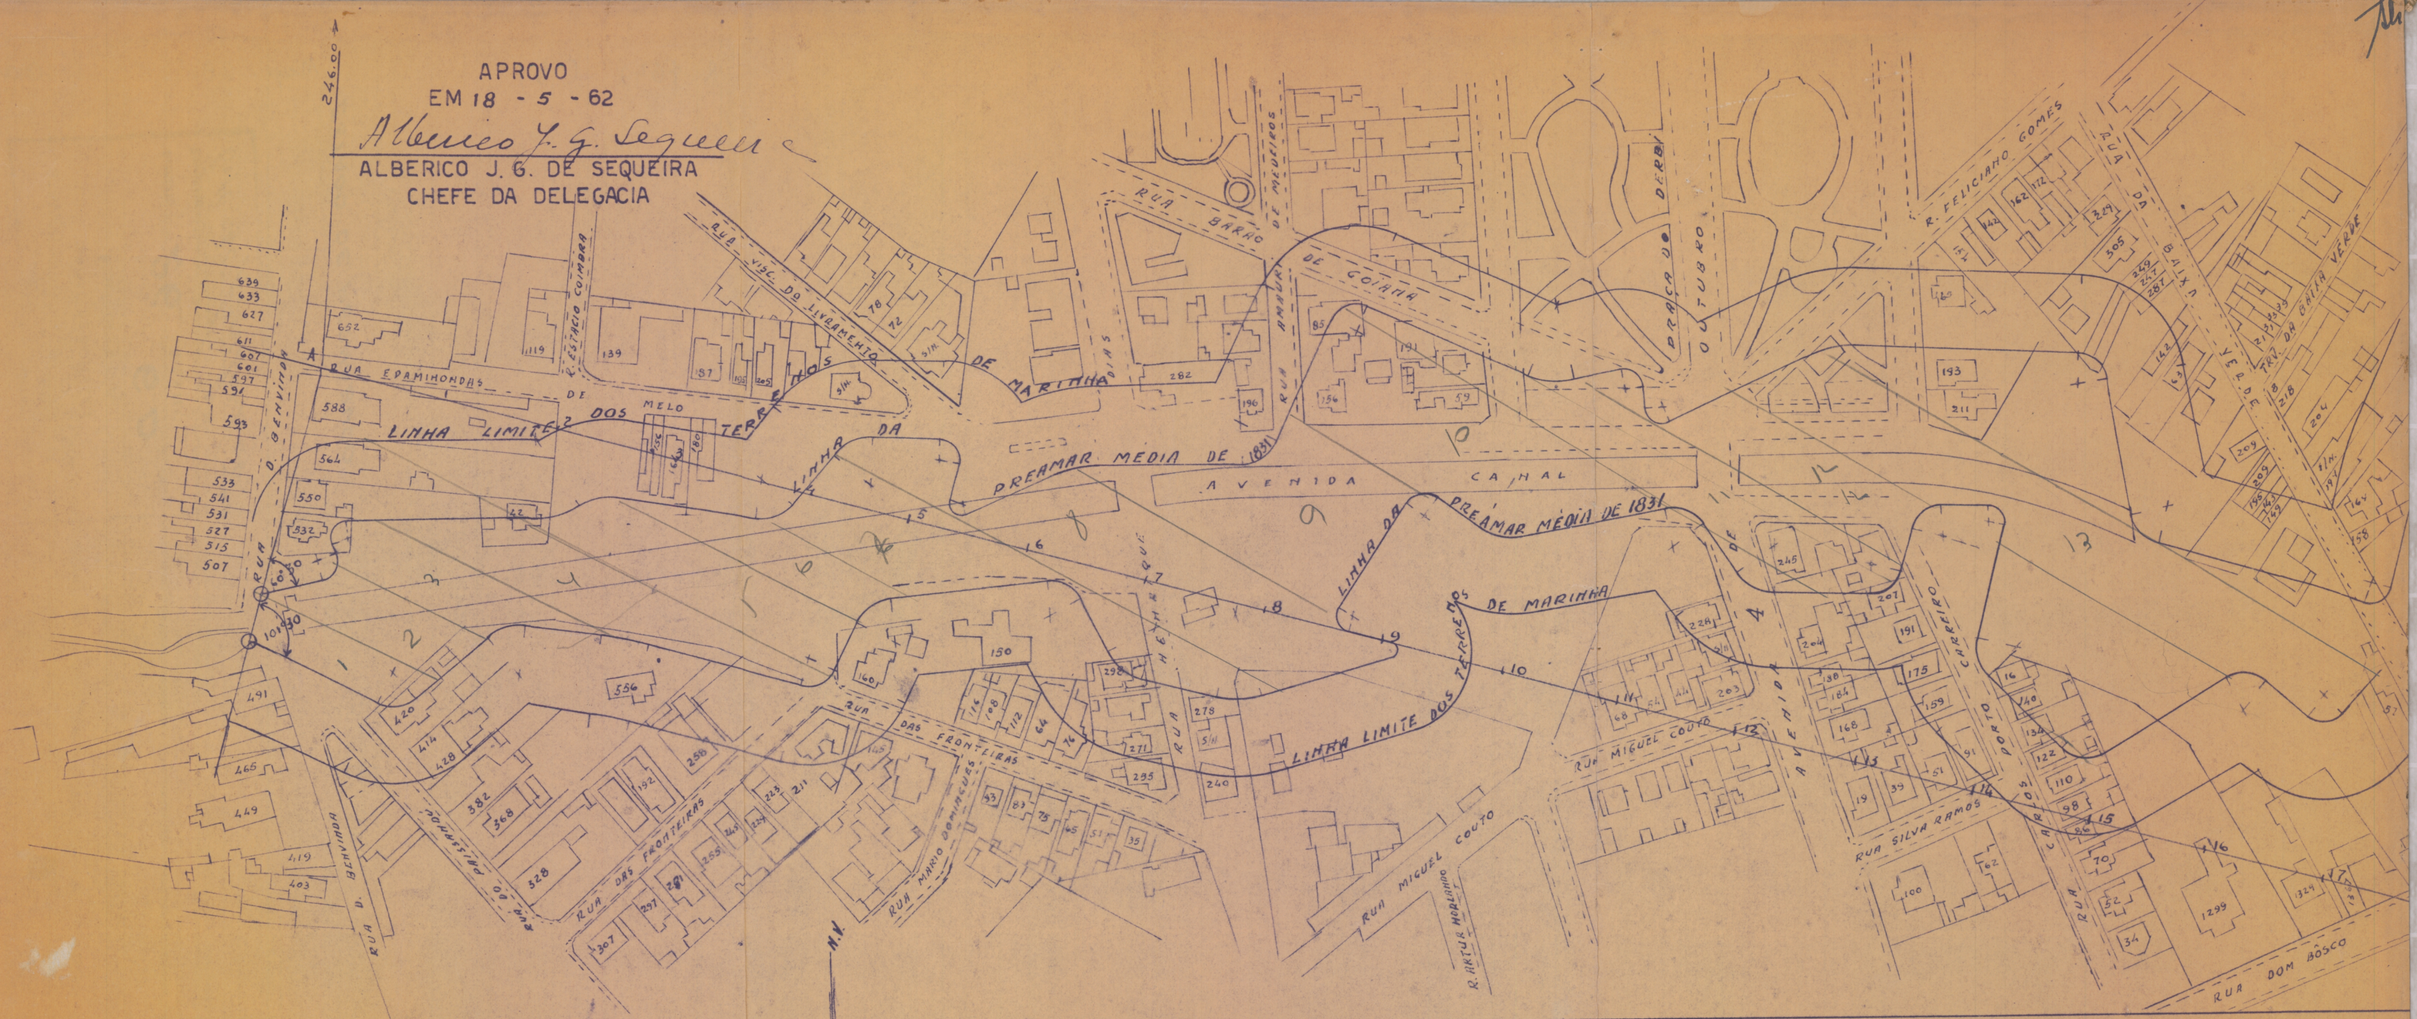

PUBLICADO NO D. O. PE
EM 8 - 6 - 62

LINHA N 7

SITUAÇÃO RECIFE ESCALA 1:20000	SERVIÇO DO PATRIMONIO DA UNIÃO DELEGACIA EM PERNAMBUCO
	ASSUNTO: LINHA DA PREAMAR MEDIA DE 1831 DE UMA PARTE DO BAIRRO DO DERBY
	ESCALA 1:2000 DATA 18-5-62 PRC Nº 1199/62 PLANTA 1/62A
	VISTO: CAP. DE FIGUEIREDO ENG. NIVEL 17 CHEFE DA SCD
	ORGANIZADA: ALBERTO M. RODRIGUES ENG. NIVEL 17 NEUSA B. DE SOUSA ENG. NEUSA B. DE SOUSA OF. ADM. NV. 14
	DESENHADA: JOSÉ RAMAR FERREIRA DES. NIVEL 13