
APROVO
EM 15 - 7 - 61
Alberico J. G. Sequeira
ALBERICO J. G. DE SEQUEIRA
CHEFE DA DELEGACIA

PUBLICADO NO D. O. PE.
EM - - 61

LINHA N° 6

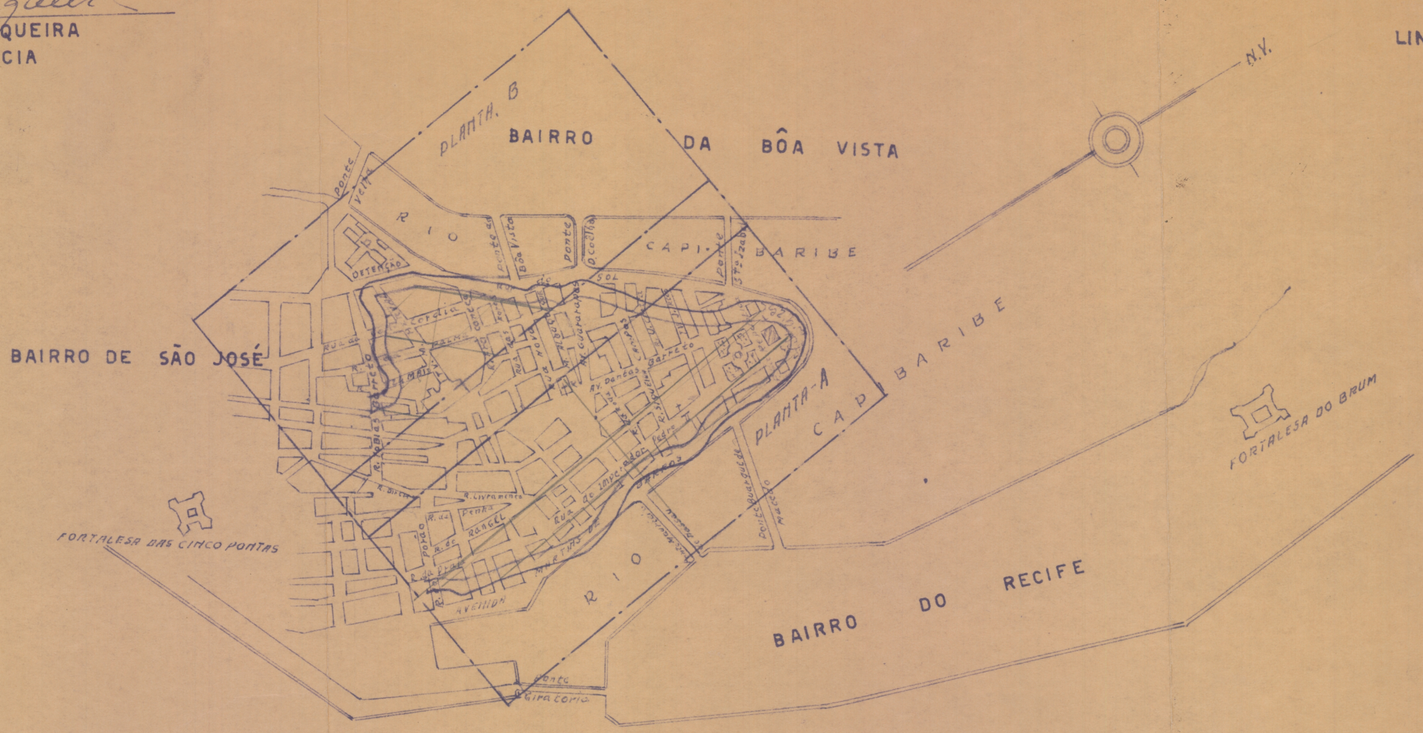

2.400 m

Homologado pelo Sr. Diretor do SPU
em 12/1/62.
Proceso - 248 666/61

SERVIÇO DO PATRIMONIO DA UNIÃO DELEGACIA EM PERNAMBUCO			
ASSUNTO: LINHA DA PREAMAR MÉDIA DE 1831 DO BAIRRO DE SANTO ANTONIO - RECIFE			
ESCALA 1:10.000	DATA 15 - 7 - 61	PROC. 1810. DSPU.PE.	PLANTA 47-61
VISTO: C.A.P. DE FIGUEIREDO ENG° NIVEL 17 CHEFE DA [illegible]			
ORGANIZADA: ALBERTO M. RODRIGUES ENG° N. 17 ENG° NEUSA B. DE SOUSA OF. AMD. 14			
DESENHADA: JOSÉ RIBAMAR FERREIRA DES. NIVEL 12			