
APROVO
EM 15-7-61
Alberico J. G. Sequeira
ALBERICO JOSÉ G. DE SEQUEIRA
CHEFE DA DELEGACIA

PUBLICADO NO D. O. PE.
EM

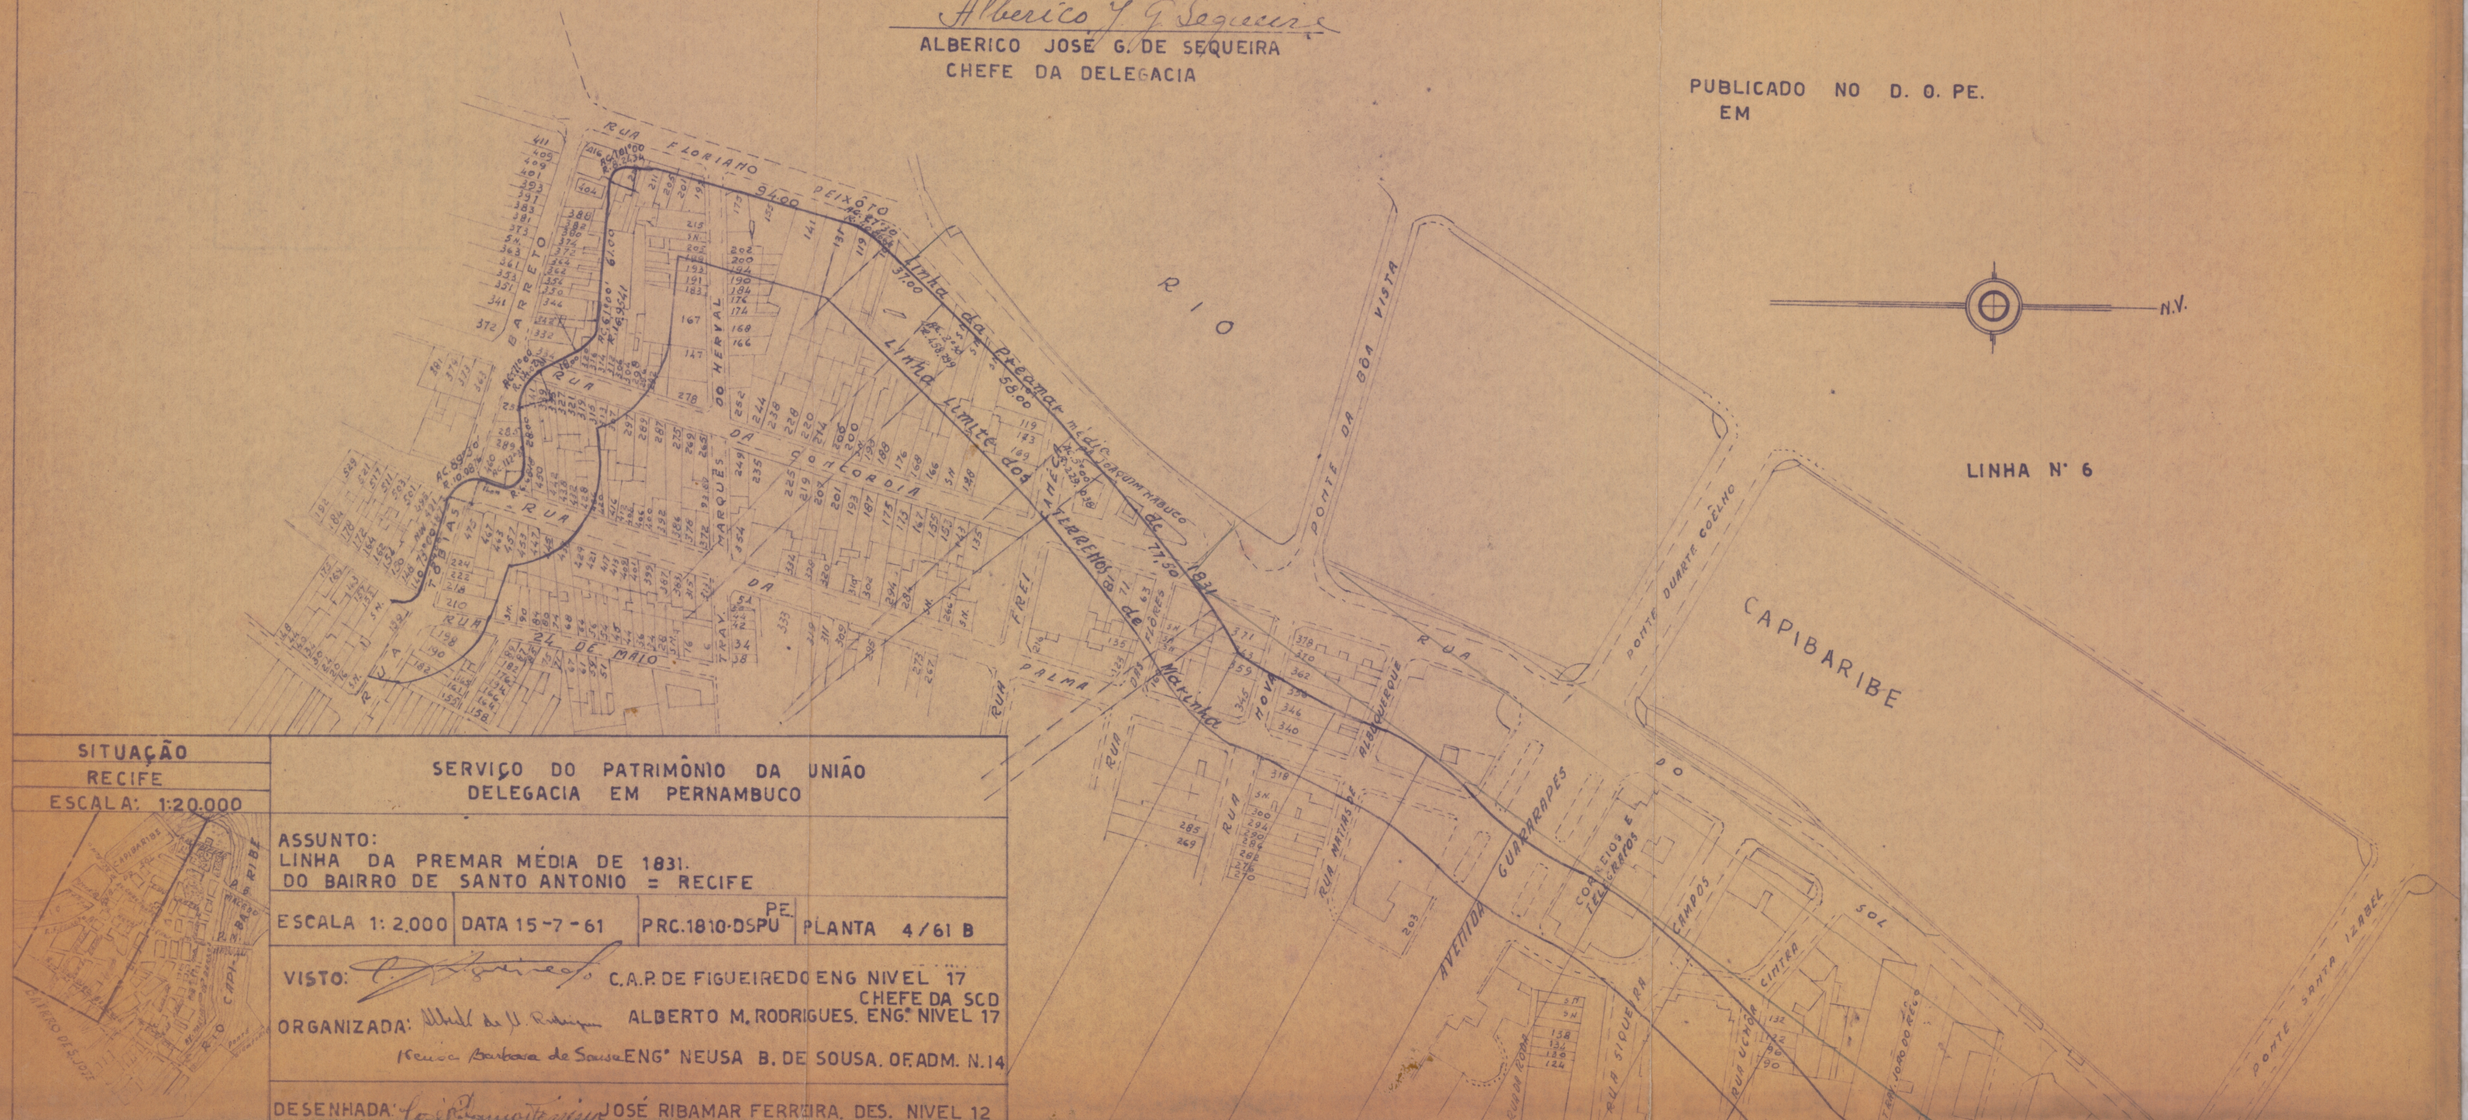

LINHA Nº 6

SITUAÇÃO	SERVIÇO DO PATRIMÔNIO DA UNIÃO DELEGACIA EM PERNAMBUCO			
RECIFE				
ESCALA: 1:20.000	ASSUNTO: LINHA DA PREMAR MÉDIA DE 1831. DO BAIRRO DE SANTO ANTONIO = RECIFE			
	ESCALA 1: 2.000	DATA 15-7-61	PRC. 1810-DSPU PE.	PLANTA 4/61 B
	VISTO: C.A.P. DE FIGUEIREDO ENG NIVEL 17 CHEFE DA SCD			
	ORGANIZADA: ALBERTO M. RODRIGUES. ENG.º NIVEL 17 Heusa Barbara de Sousa ENG.º NEUSA B. DE SOUSA. OF. ADM. N.14			
	DESENHADA: JOSÉ RIBAMAR FERREIRA. DES. NIVEL 12			