
~ COPIA DO PROJETO DO EDIFICIO DA CAPITANIA DO PORTO, CONSTRUIDO ENTRE AS RUAS BARÃO DO TRIUNFO, AUGUSTO DOS ANJOS E TRAVESSA DA BÔA VISTA ~

Visto


Engenheiro Civil
Chefe do Riogional

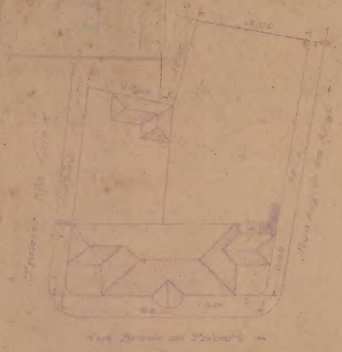

PLANTA DE LOCAÇÃO E COBERTURA
~ ESCALA 1/500 ~




~ PAVIMENTO TERREO ~ ESCALA 1:100 ~

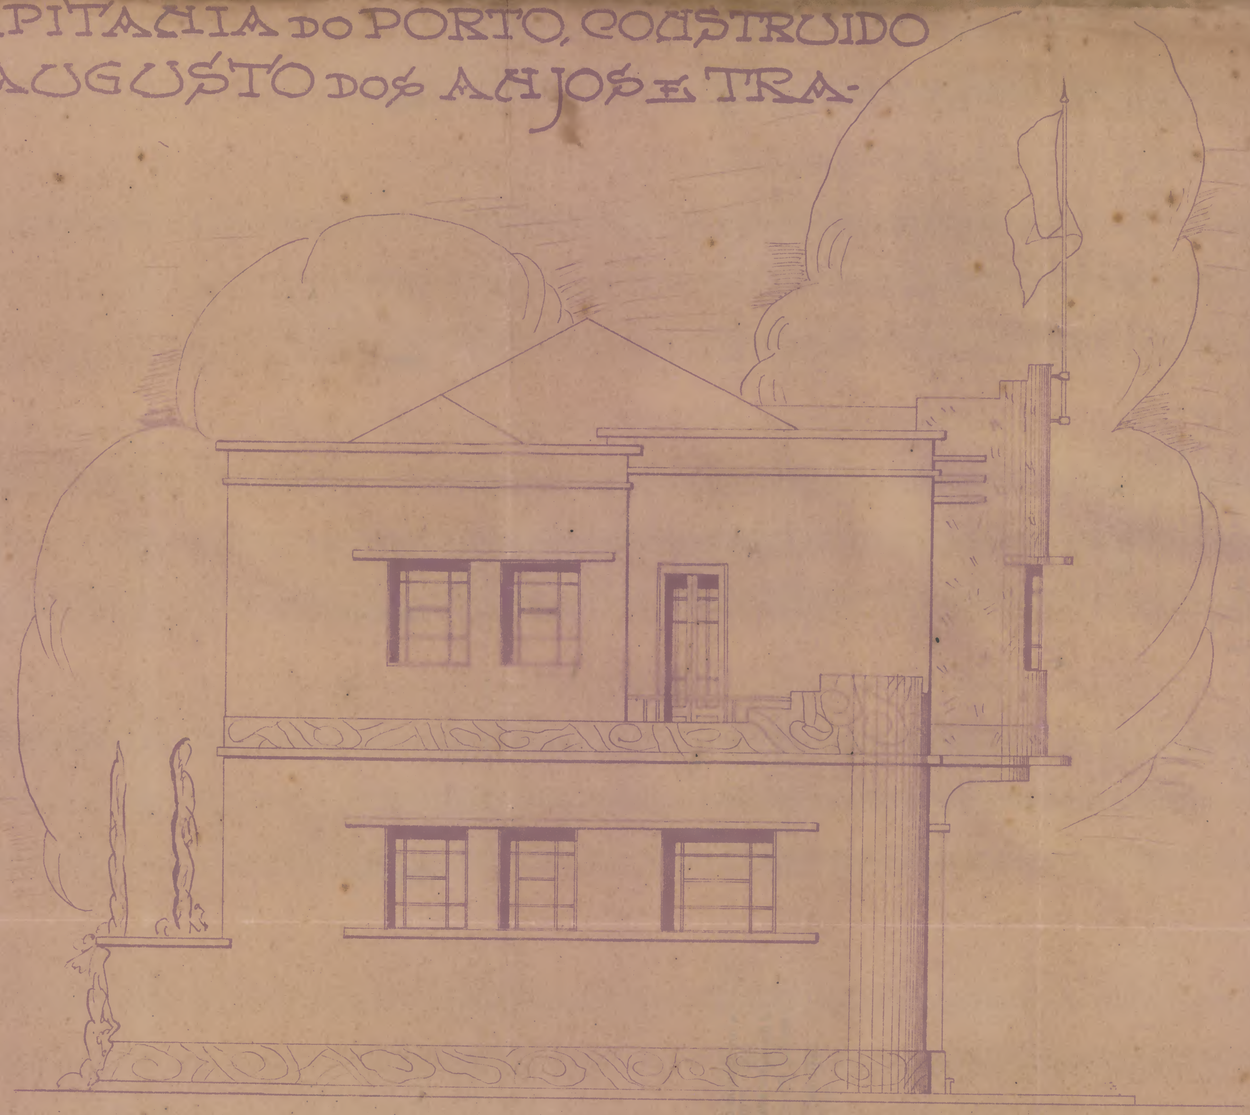

~ FACHADA PELA TRAVESSA BÔA VISTA ~

~ ESCALA 1:50 ~

Serviço Regional do Dominio da União na Parahyba
João Pessoa, 30 de Junho de 1943
copiado por
Auxiliar de Escritorio
~ Serve de Desenhista ~

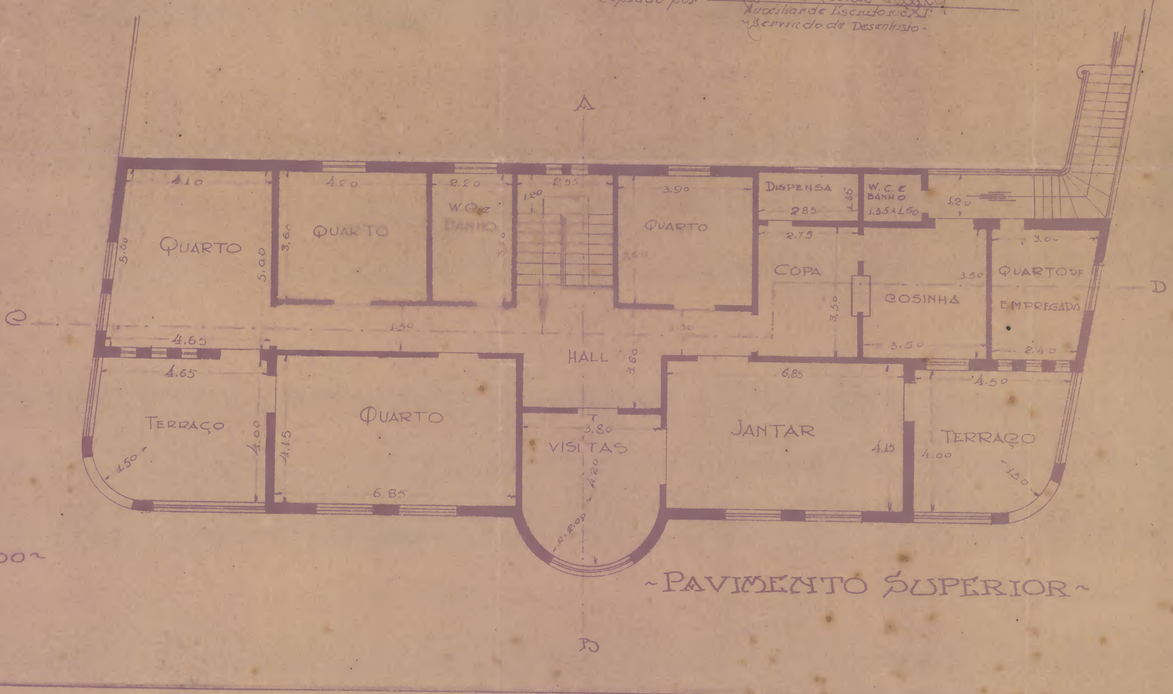

~ PAVIMENTO SUPERIOR ~