Nº 171 - ARMº 6.
VEG. 8 - TUBO 13 - ARMº 2.

PLANTA


DO TERRENO DE MARINHA SITO NO LOGAR PASSO DA BARRETA (BÔA-VIAGEM), FREGUEZIA DE AFOGADOS - RECIFE. REQUERIDO EM AFORAMENTO PERPETUO POR BRUNO VELLOSO DA SILVEIRA.

ESCALA 1/2.000

AREA 20691m2,80

(a) Alves Filho

E.F. de Caxangá

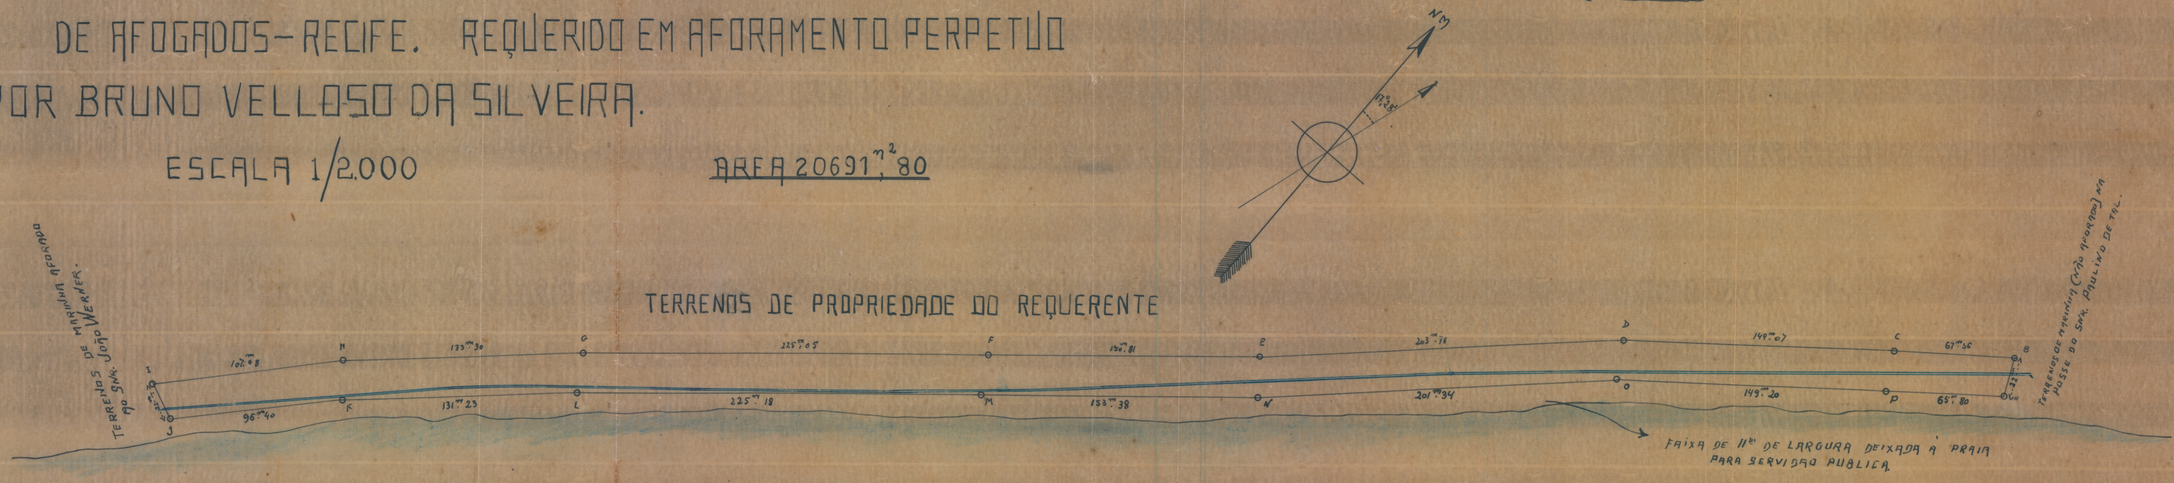

Recife, 16 de Agosto de 1917

(a) Pedro Cardim Ribeiro de Lacerda
Engenheiro Civil

300	300	300	300

Visto
Jo Chefe da Secção
Visto Inspetor da
Fiscalização
Porto do Recife.