MINISTERIO DA FAZENDA

DIRECTORIA DO DOMINIO DA UNIÃO


ADMINISTRAÇÃO NO ESTADO DO PARANÁ

3

Projecto para a construcção do edificio da Delegacia Fiscal do Thesouro Nacional no Paraná

Planta de localisação — 1:200

Area do terreno = 1092 m² 00
" do prédio = 777 m² 00
Frente p/ a rua Marechal Deodoro
Valor 918:746$400

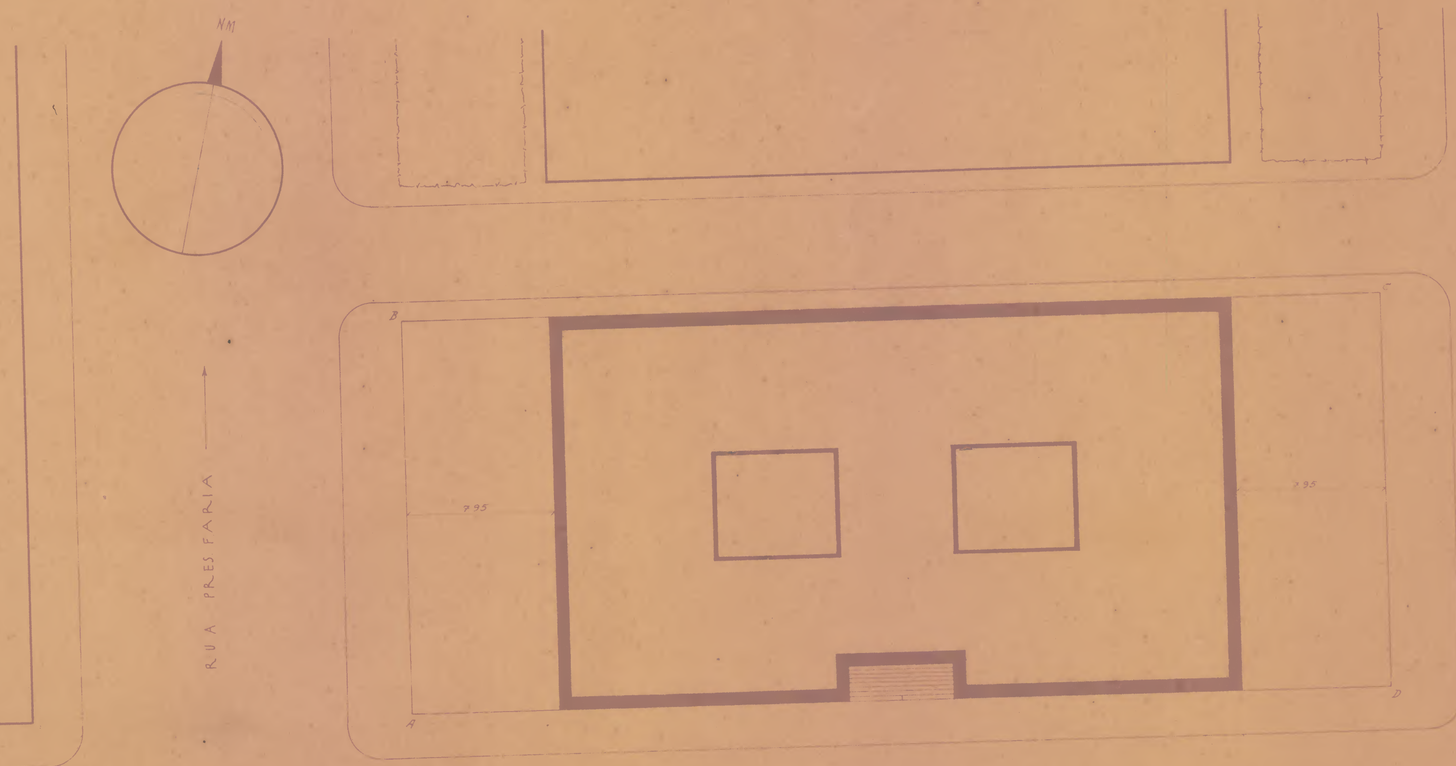

PROJECTADA POR

ENGENHEIRO CLASSE I

DESENHADA POR

ENGENHEIRO CLASSE I

DESENHISTA

VISTO EM 21 DE OUTUBRO DE 1932

INSPECTOR