
A 5-87 (2 fls)


7

PLANTA

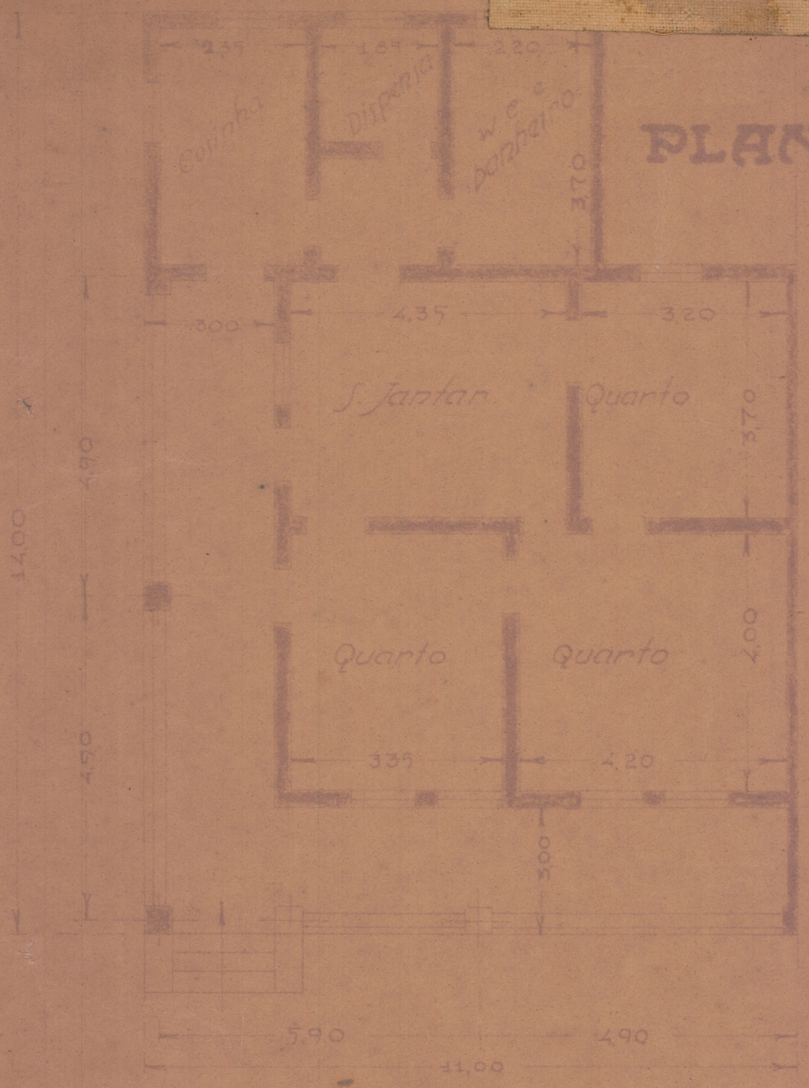

CASAS GEMINADAS - Tipo 2

ELEVAÇÃO

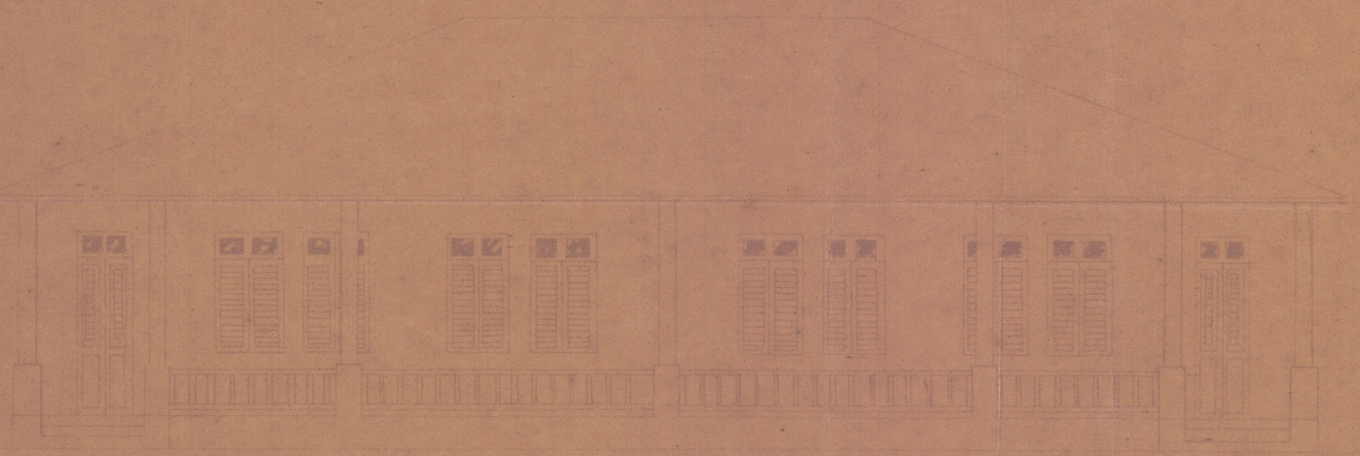

VISTO

Engº Chefe da Comissão

VISTO

Engº Encarregado da Sala Tecnica

M.V.O.P.

Inspetoria Federal de Obras Contra as Sêcas

Com. de Estudos e Obras nos Estados de Pernambuco e Alagôas

ACAMPAMENTO DO AÇUDE PUBLICO POÇO DA CRUZ

ESCALA 1:100	Estudo	Nº Geral
Data Copia 6-12-1941	Projeto Secção Technica	Nº Indiv.
ARQUIVO	Desenho Secção Technica	Nº Anual 41-295-Te
	Copia Joja Campos	