
10

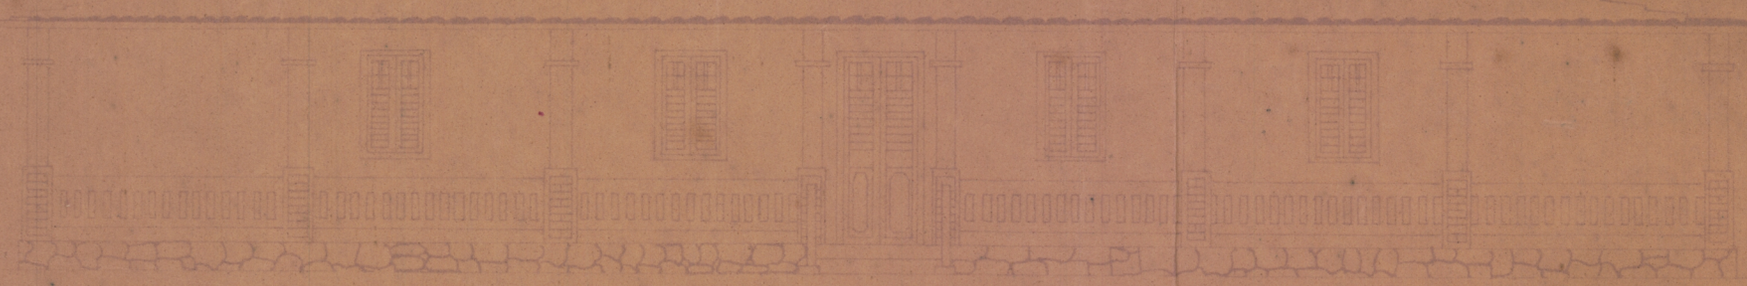

- ELEVAÇÃO -

Predio para Escritorio

- PLANTA -

