
40

S. V. O. P.
Diretoria de Arquitetura

D.P.		
1	Projeto	Luis Nunes-Annibal Pinto
	Desenho	Helio Feijo - Sarah Rabin
	Verificação	Annibal Pinto - G. Dupret
	Calculo	Sergio Magalhães - A.C.U.Cav
14/5/35	Orçamento	Nivaldo M. Fari
17/5/37	Terminado	17 de maio

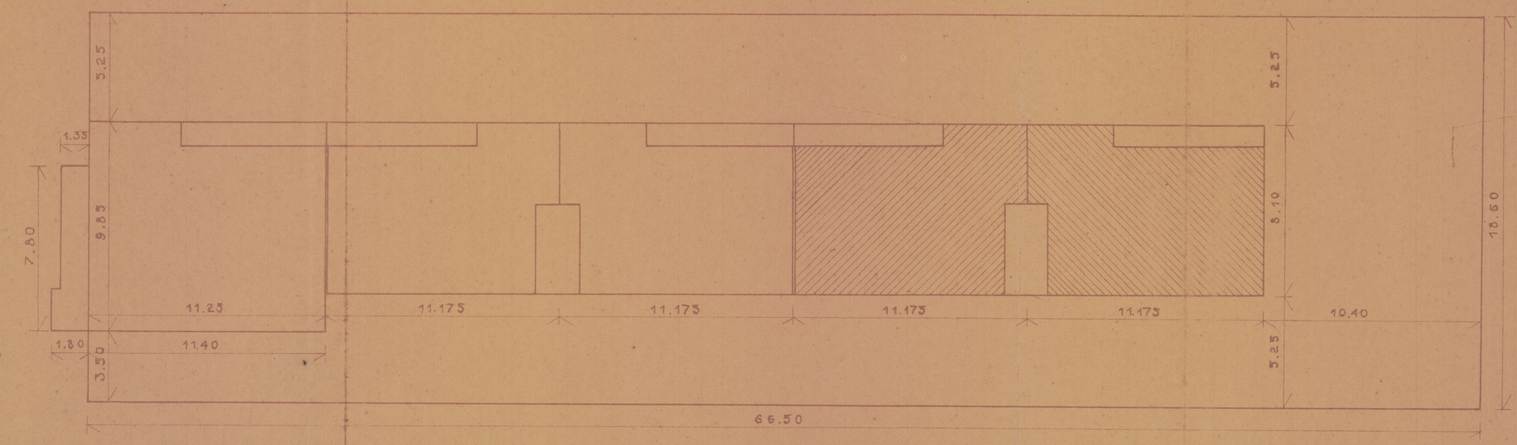

PLANTA DE LOCAÇÃO

ESC. 1/200

