

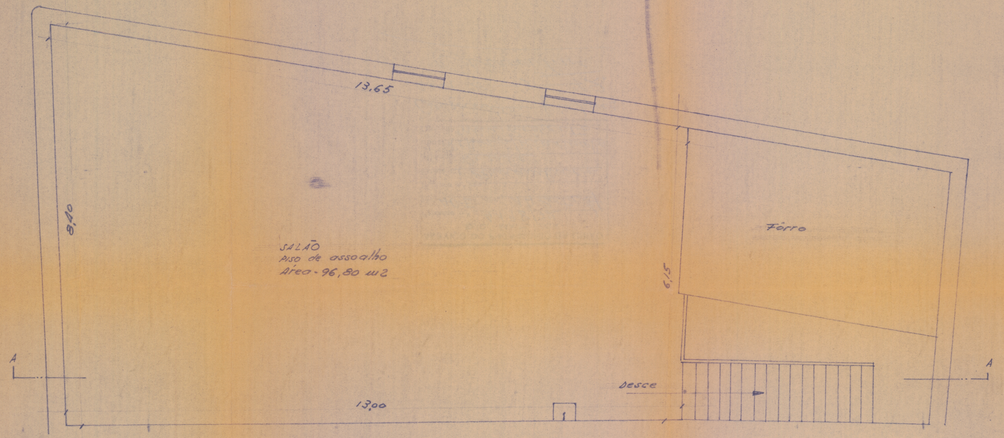


PAVº SUPERIOR

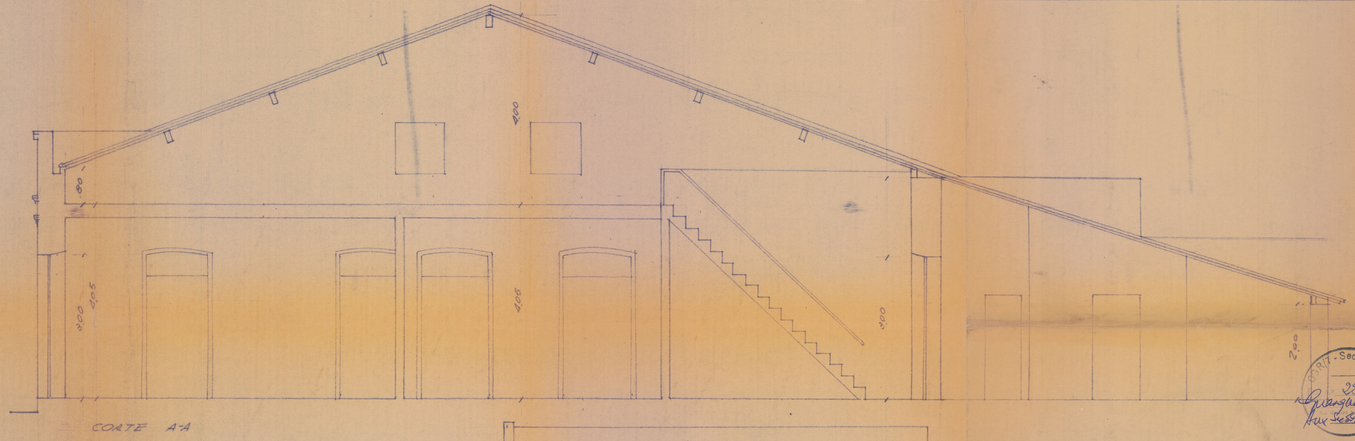


CORTE A-A

Área de construção 270,25 m²
Área terreno 244,67 m2

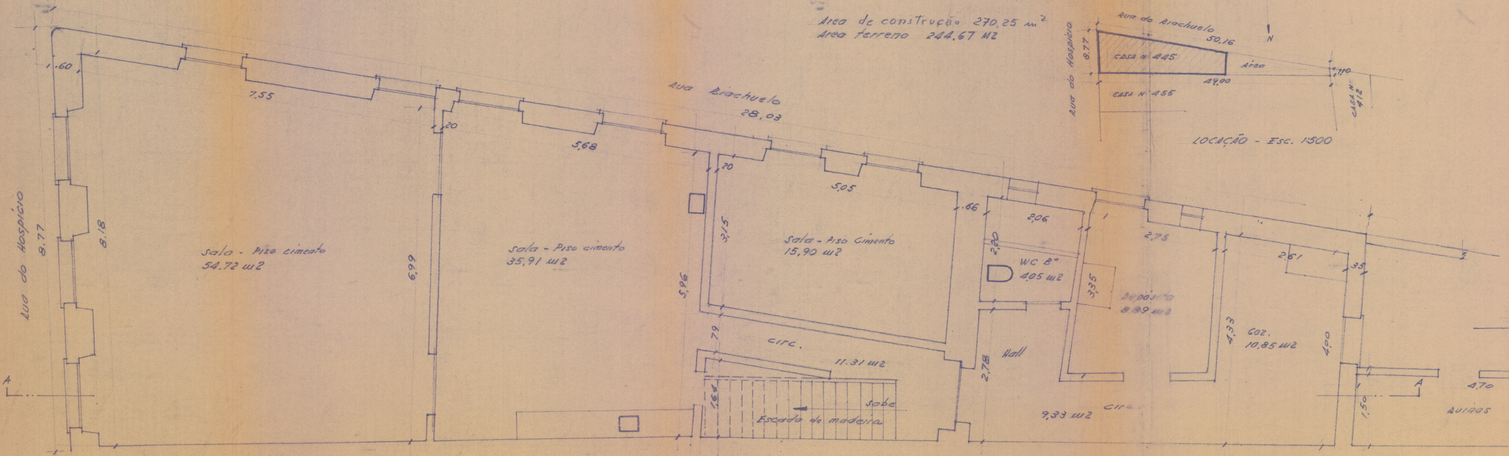

PAVº TERREO

LOCAÇÃO - Esc. 1:500

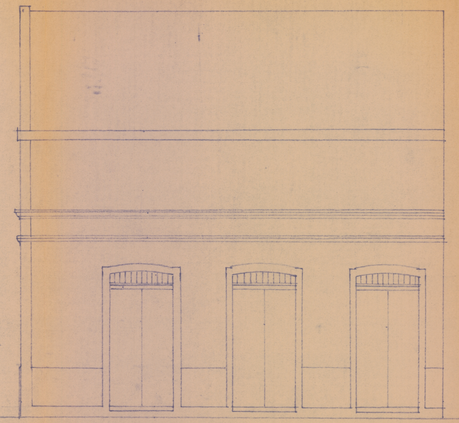

FACHADA

DPHAN - Sec. SE
23 Outubro
Guanabara 21
Aux. Secretaria

MINISTÉRIO DO EXÉRCITO

DIRETORIA DE OBRAS E FORTIFICAÇÕES

CRO - 1/7

LEVANTAMENTO DO PREDIO Nº 445 DA RUA DO HOSPICIO ESQUINA COM A RUA DO BRACHUELO - BOA VISTA - RECIFE.

ESC.: 1:50

CRO-1		FÔLHA
DATA	23 - 9 - 1969	
PROJETO		
CALCULO		
DESENHO	Dilmar F. Alves	
VISTO	Chefe da Seção	
	Chefe da CRO-1/7	