

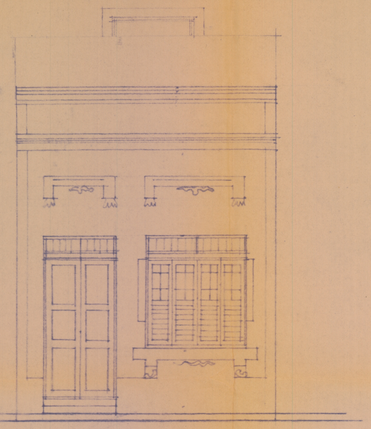


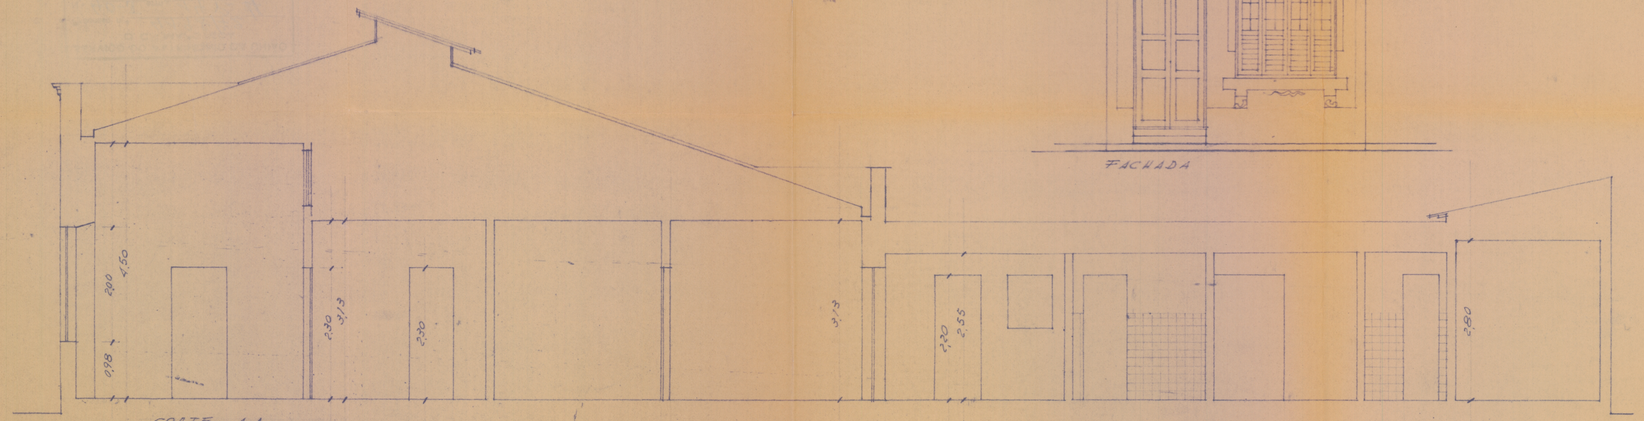

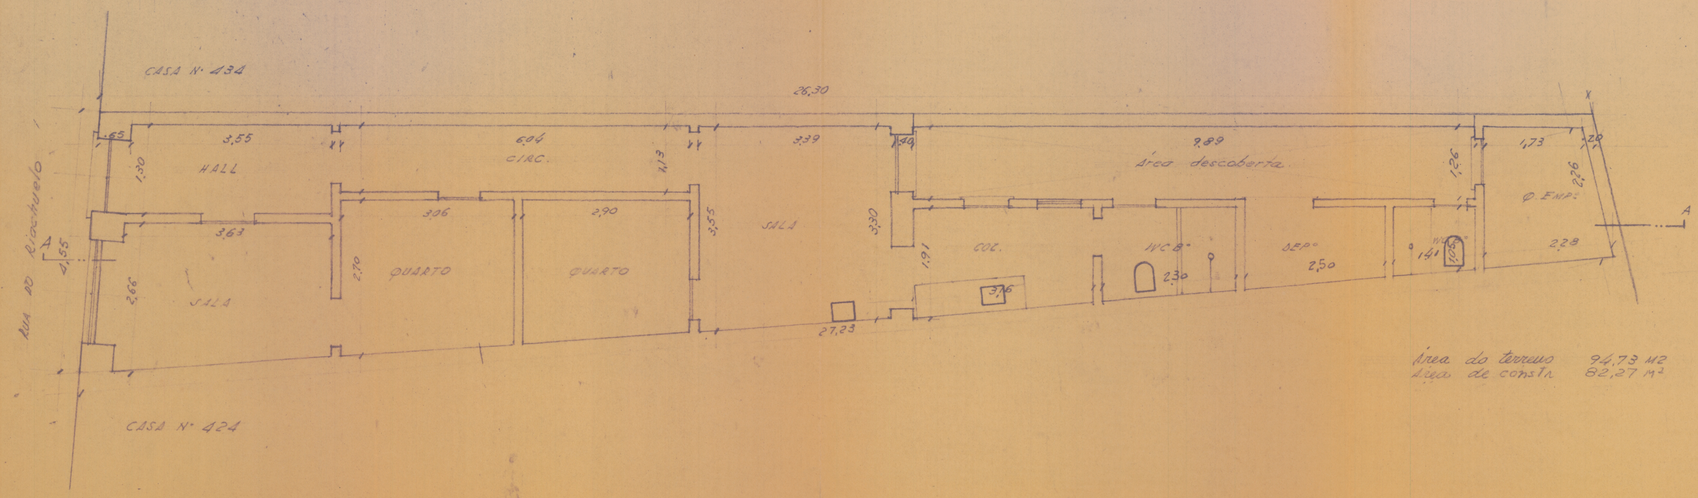

Área do terreno 94,73 M2
Área de constr. 82,27 M²

MINISTÉRIO DO EXÉRCITO

DIRETORIA DE OBRAS E FORTIFICAÇÕES

CRO - 1/7

LEVANTAMENTO DA CASA Nº 432 DA RUA DO RIACHUELO - BOA VISTA - Recife.

ESC. 1:50

CRO-1		FOLHA
DATA	26-9-1969.	
PROJETO		
CALCULO		
DESENHO	Diniz F. Pinto	
VISTO	Chefe da Seção	
	Chefe da CRO-1/7	