

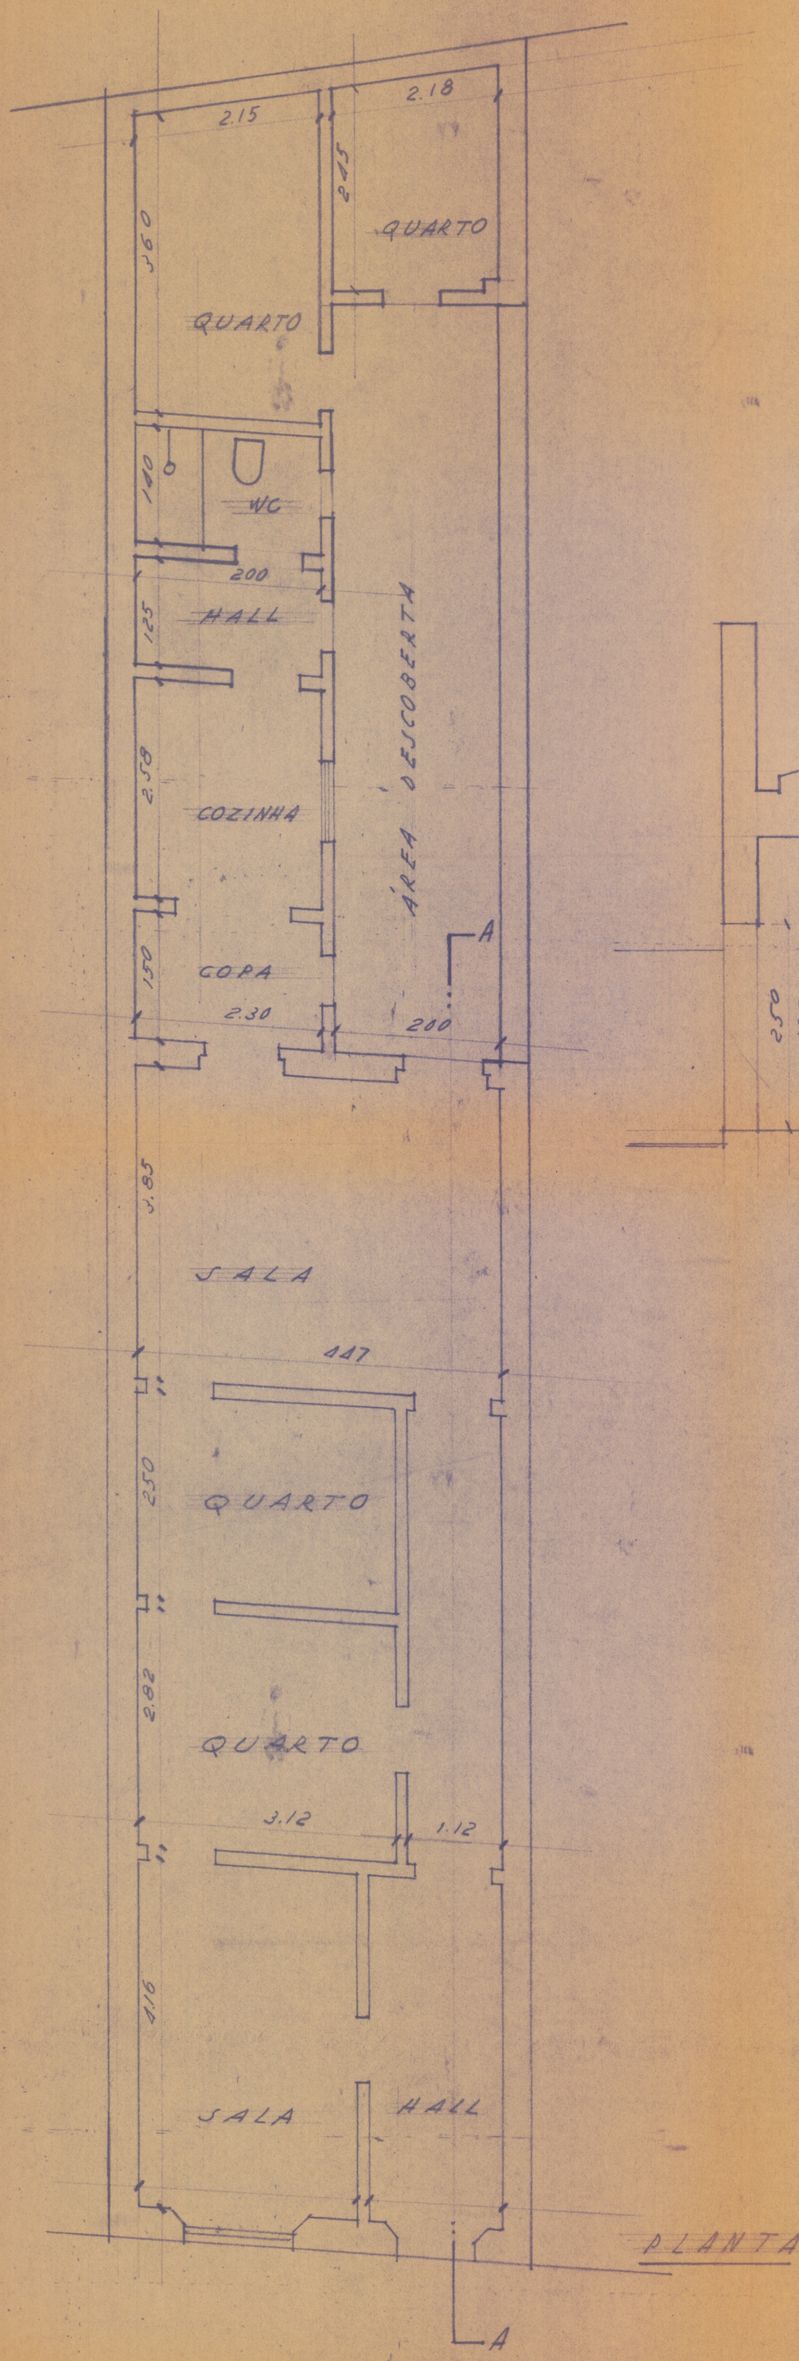


PLANTA

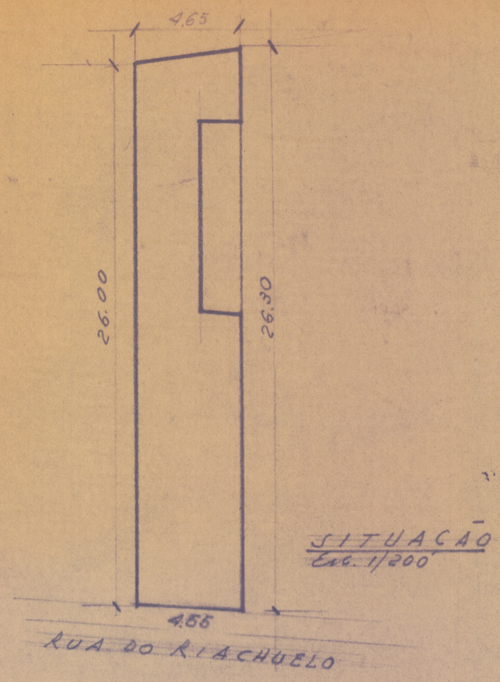

SITUAÇÃO
Esc. 1/200

ÁREAS:
TERRENO: 121,59 M²
CONSTRUIDA: 103,23 M²

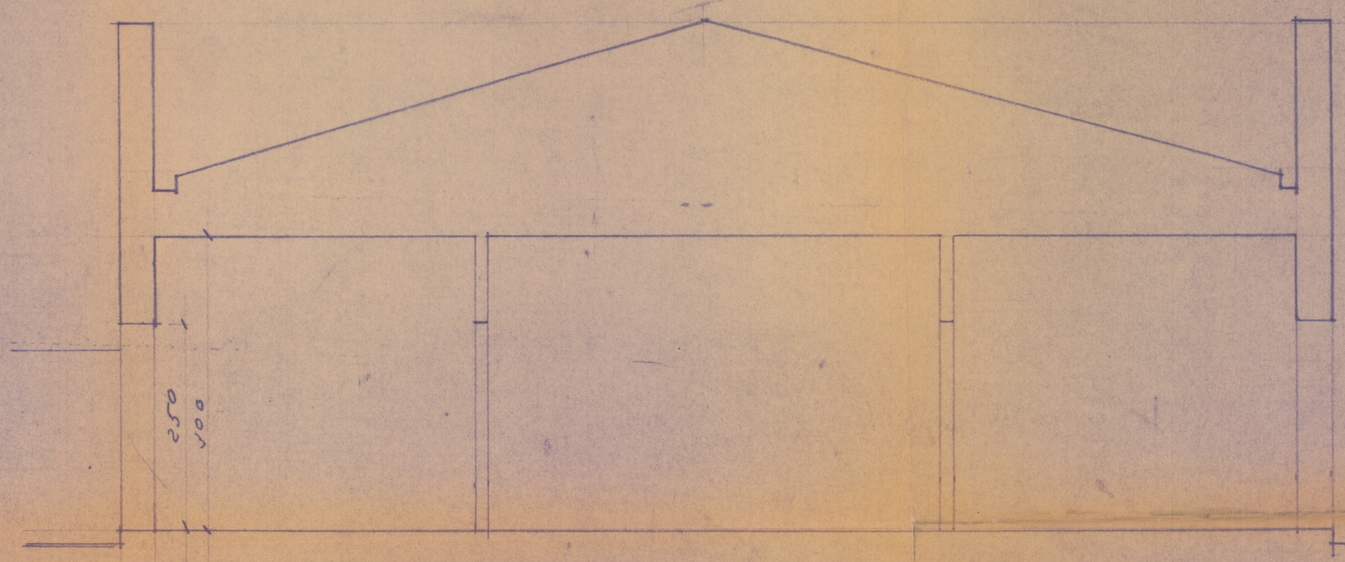

CORTE AA



FACHADA

MINISTÉRIO DA GUERRA
DIRETORIA DE OBRAS E FORTIFICAÇÕES
COMISSÃO REGIONAL DE OBRAS Nº 1

CASA Nº 434 DA RUA DO RIACHUELO
RECIFE - PE

Esc. 1/50 - 1/200		
CRO-1/7		FOLHA ÚNICA
DATA	12-10-66	
PROJETO		
CÁLCULO		
DESENHO	Maia	
VISTO		

CGR/7 - Seção ...
3 Vias Heliográficas
Guarda-se com a Seção