




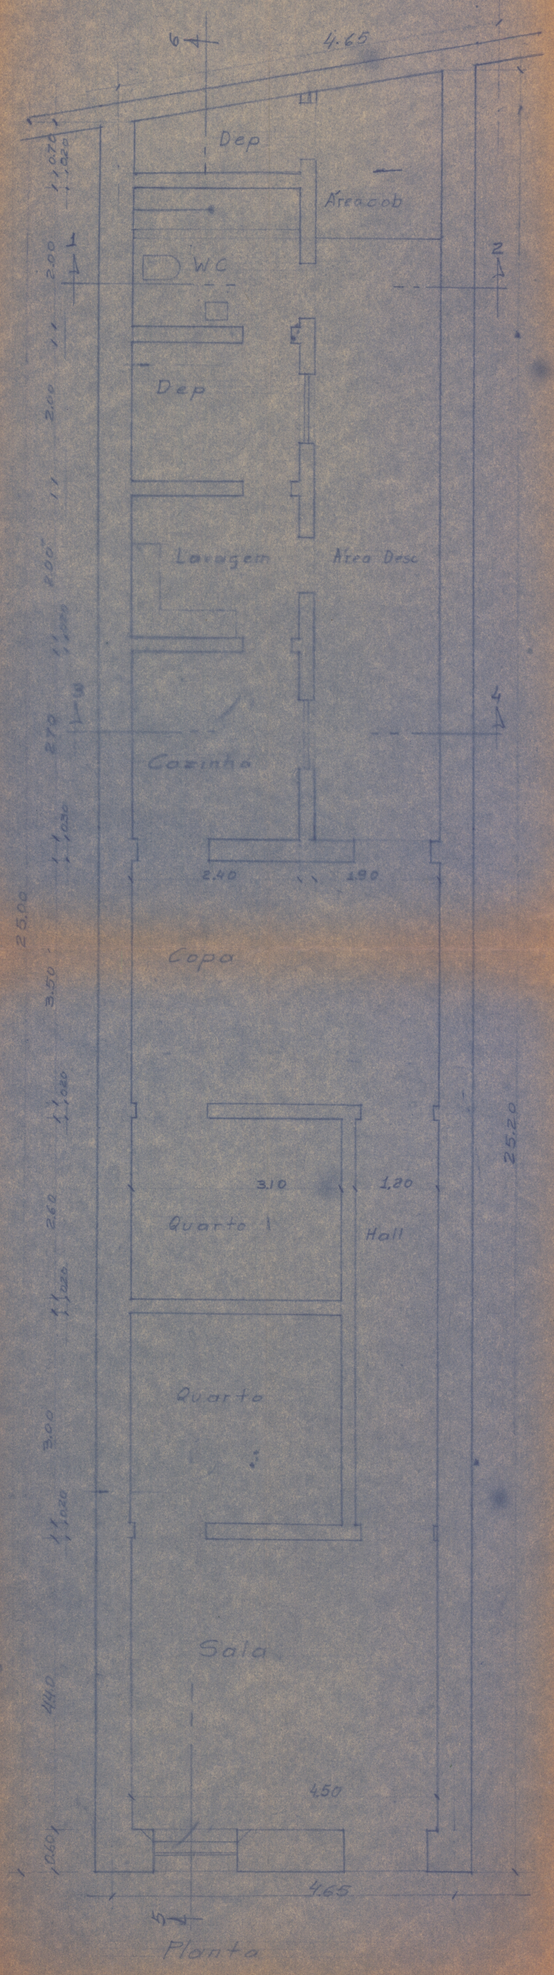

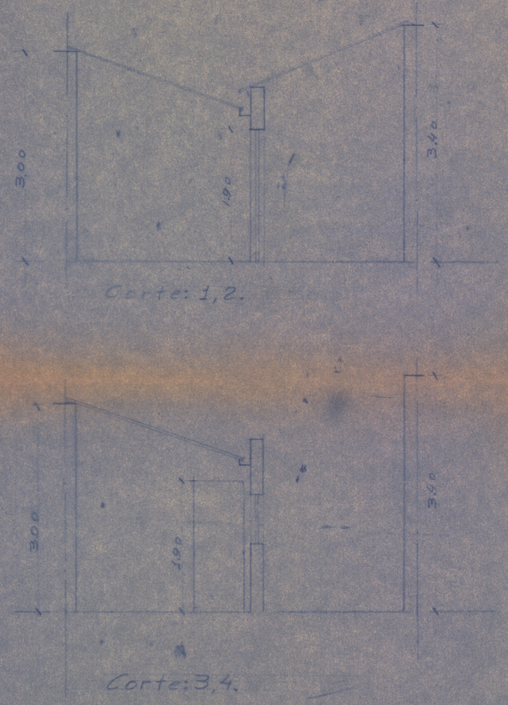

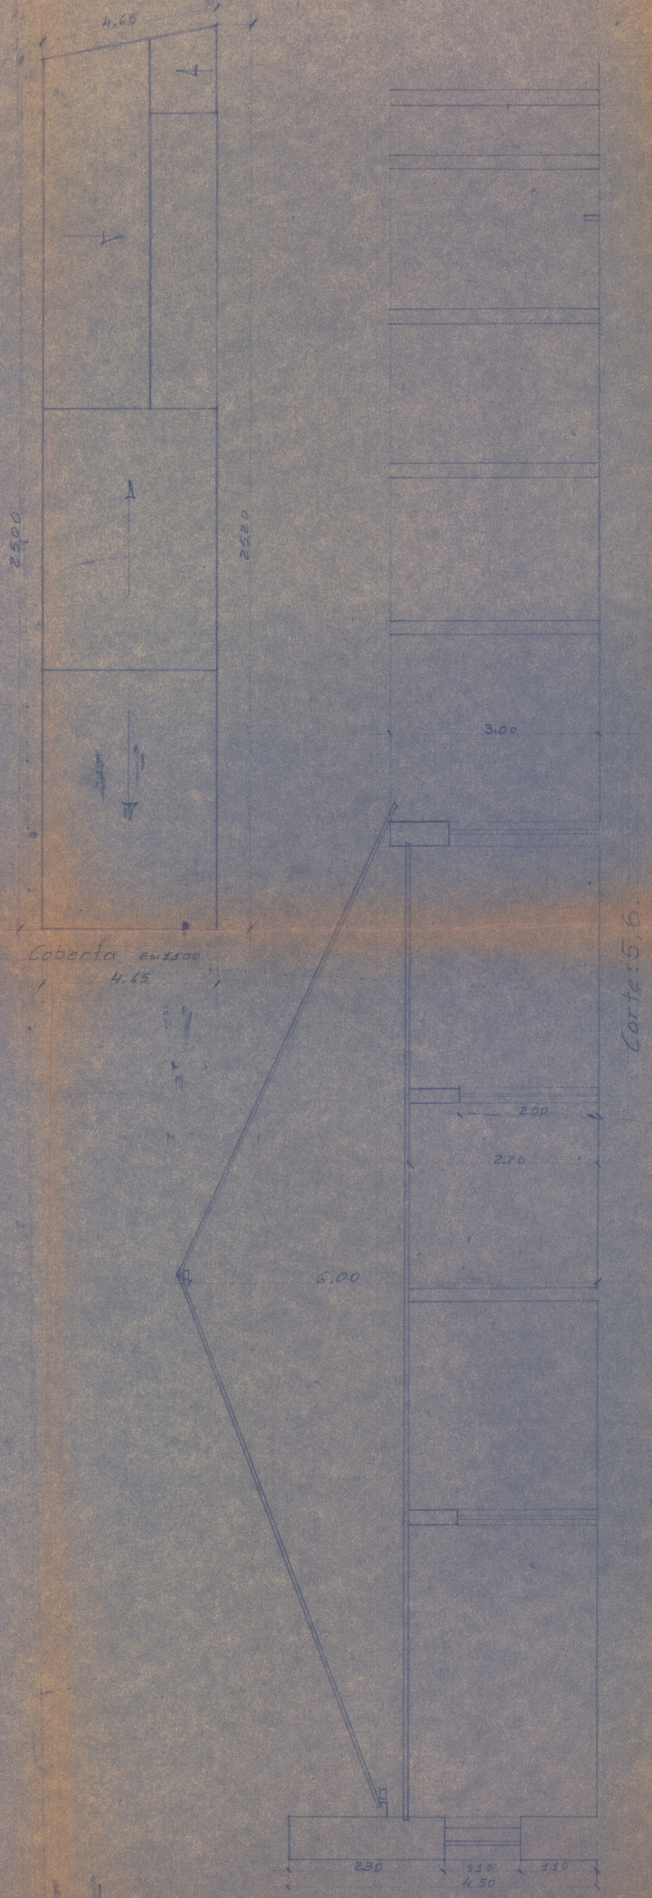

Construção 94,98 m²

Terreno 116.72 m²

DGR/7 - Sec Sv P.T.
35 Aprovado
Guarnição
Sec Sv P.T.

MINISTÉRIO DA GUERRA
DIRETORIA DE OBRAS E FORTIFICAÇÕES
CRO 1/7

Rua Riachuelo nº 438
Recife

Esc 1:50 1:100

CRO-1

Folha

Data

Projeto

Cálculo

Desenho

Visto

Yoll Moura