




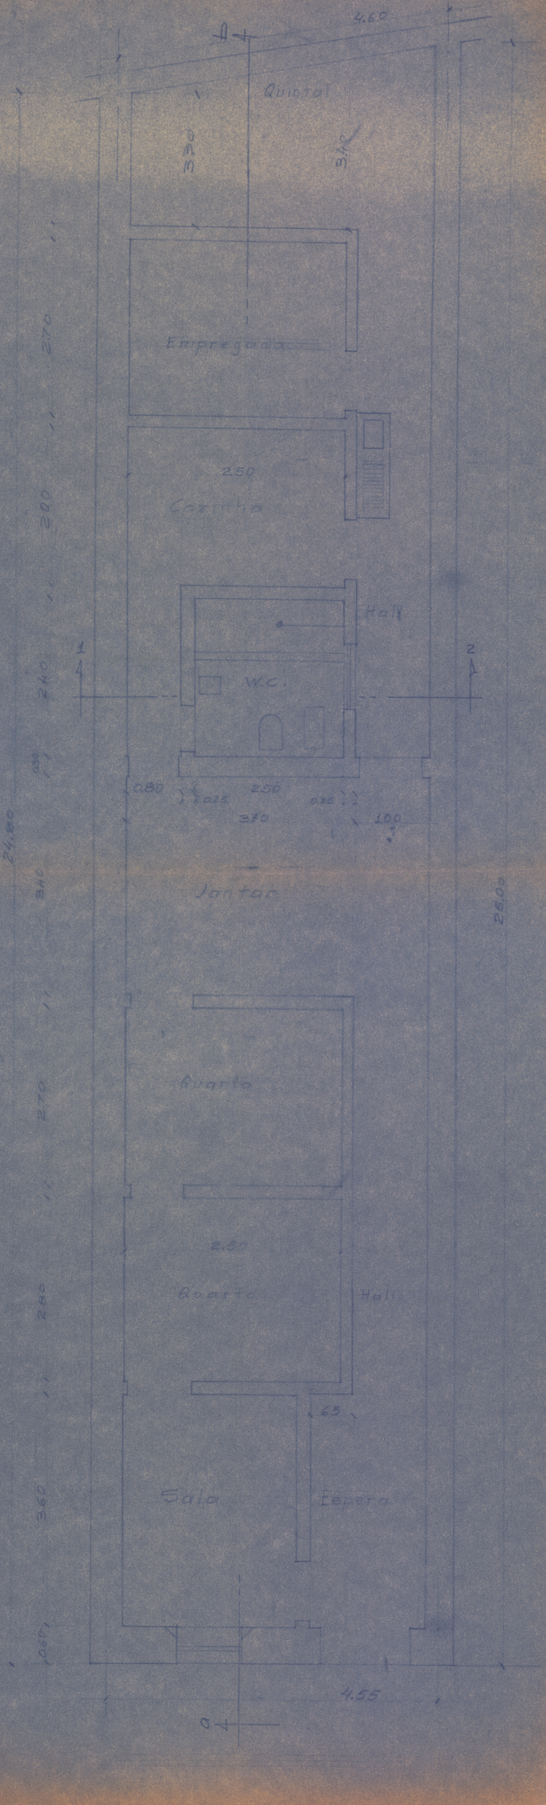

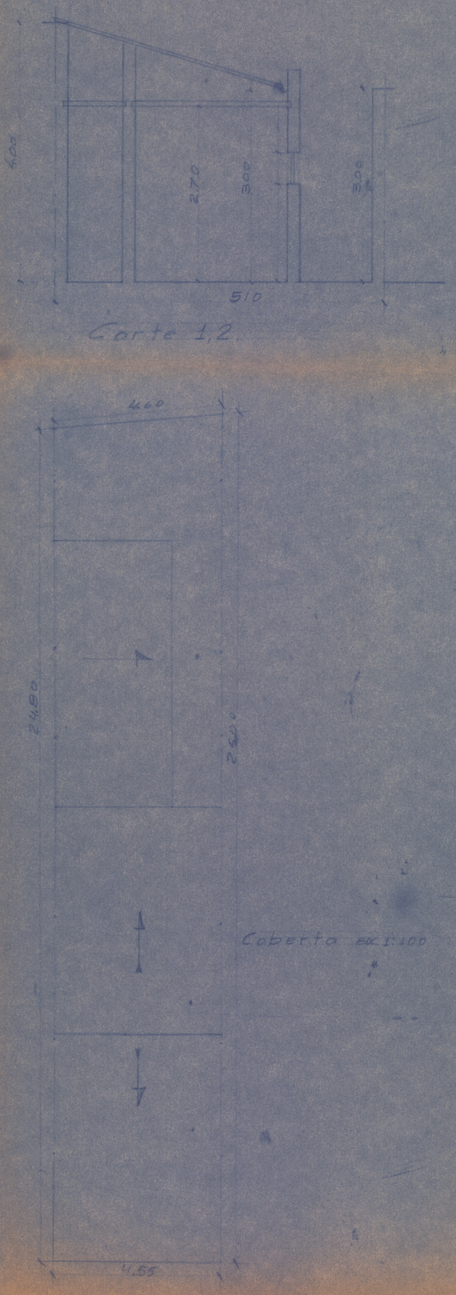

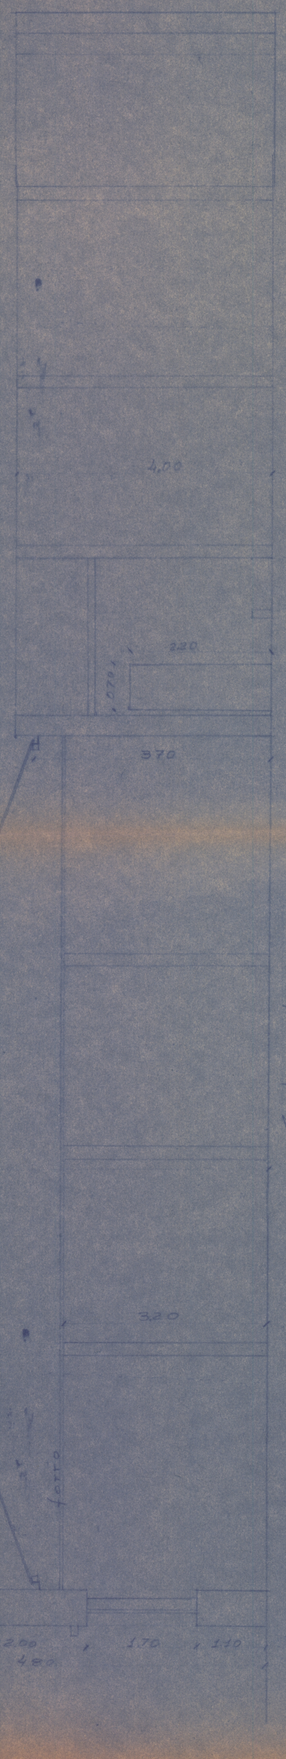


Construcção 90215m²

Terreno 114.0420m²

MINISTERIO DA GUERRA

DIRETORIA DE OBRAS E FORTIFICAÇÕES

C.R.O. 11ª

Rua Riachuelo Caso 444

Esc. 1:50 1:100

CRO-1

Data 12/10/66

Projeto

Calculo

Desenho

Visto