






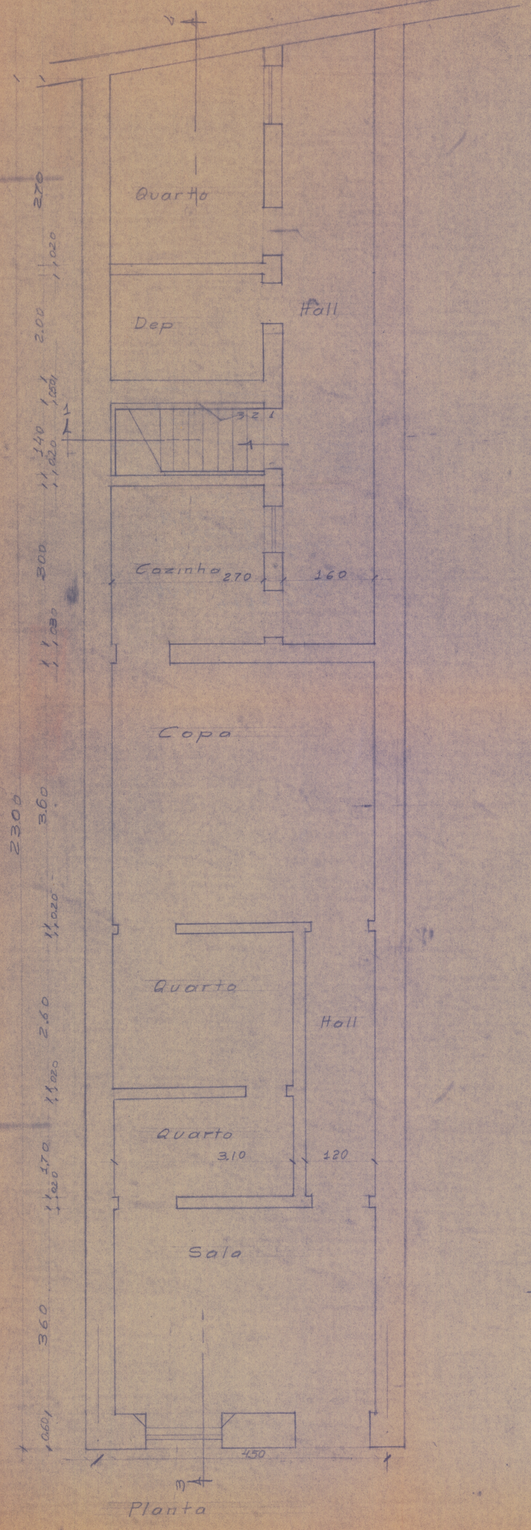

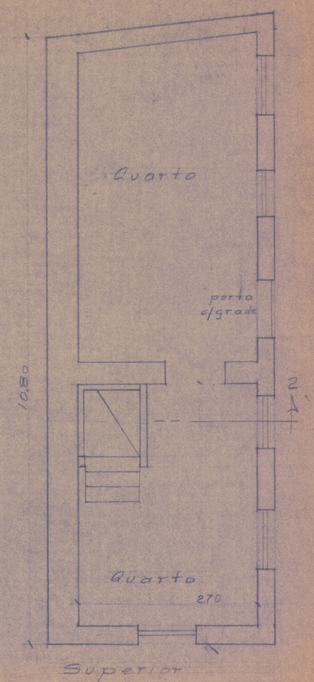

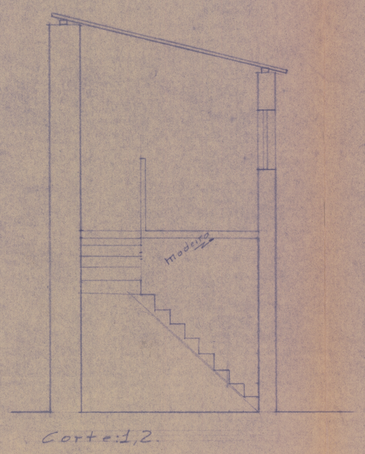

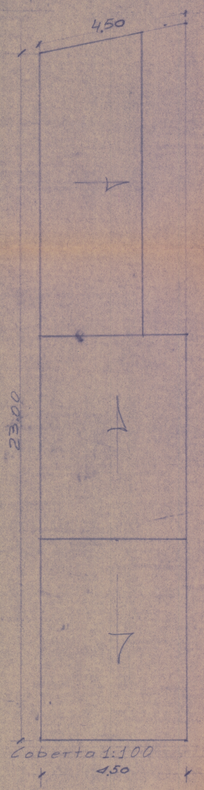

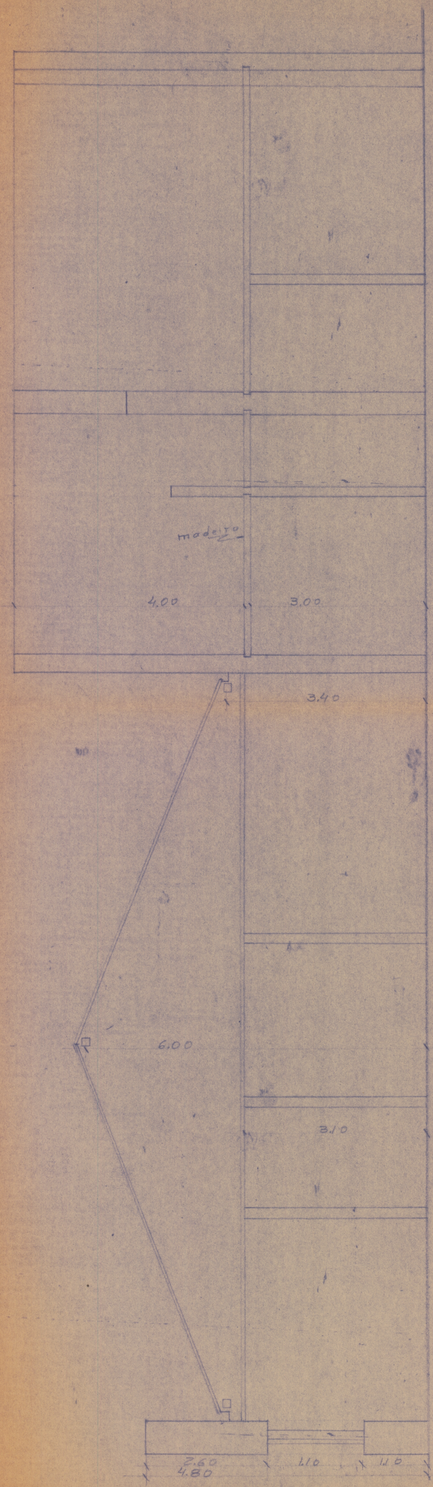

Construção 117.58 m²
terreno 103.63 m²

OBRIT - 8ª SVP 2ª
Fls nº 34 Rubrica
Guarda Mor
da Inspetoria

MINISTÉRIO DA GUERRA
DIRETORIA DE OBRAS E FORTIFICAÇÕES
CRO 1/7

Rua Riachuelo Casa 448

Esc. 1:50 1:100

CRO-1	
Data	
Projeto	
Cálculo	
Desenho	
Visto	