G.W.B.R.

PROL^TO DE LIMOEIRO A BOM JARDIM

TERRENO PERTENCENTE AO SR.


MANOEL LOPES COELHO DE MELLO

ESTACAS 731+9 A 755+8,20

AREA 20800 M2.

ESCALA 1:1000

731+9 da loc.ª trilhos
729+15 da construcção

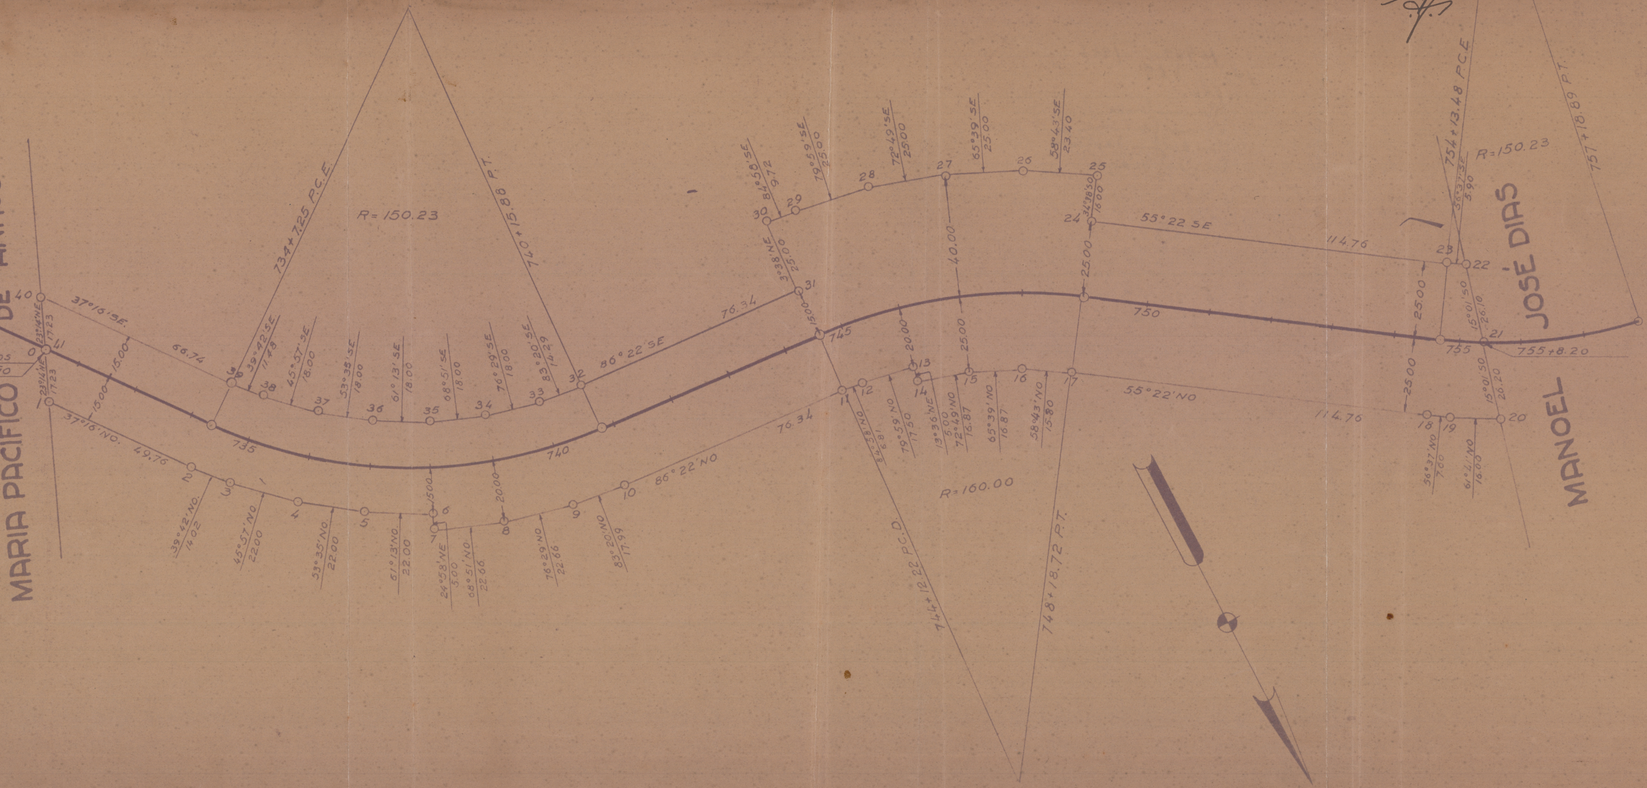

DEPARTAMENTO NACIONAL DE ESTRADAS DE FERRO
VISTO. Recife 25 de 9 de 1942
CHEFE DO 1º DISTRITO

PT
1193