

8


Columnas.

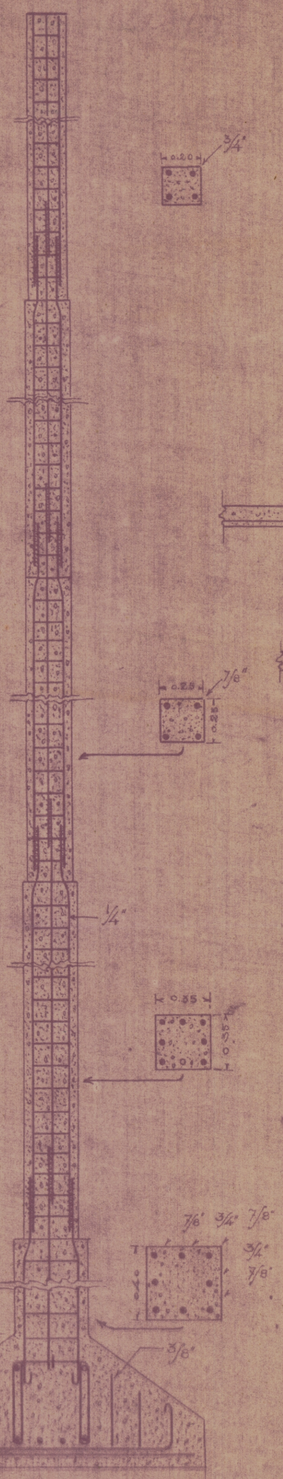

LNGL.

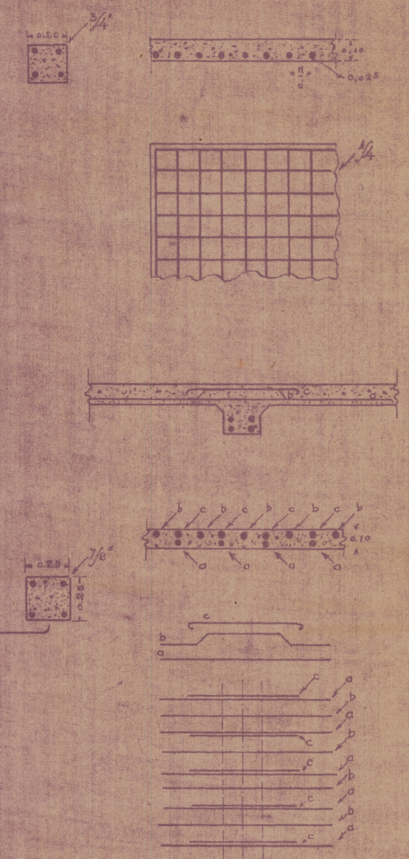


Esc. 1:20

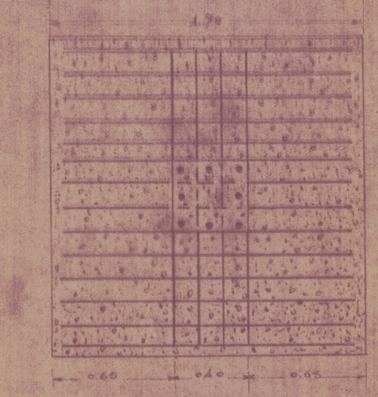

Esc. 1:20

Vigas secundarias. 1:20

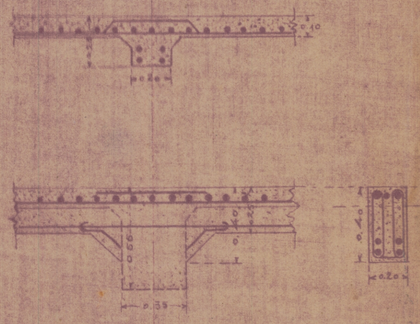

25-8-926